


Согласовано
 Имя, Фамилия, Инициалы
 Подпись и дата
 Место, должность

Масштаб 1:100

D19/P/0103				ТХ		
Цех по производству кондитерских изделий						
г. Южно-Сахалинск						
ул. Украинская, 68/9						
Изм.	Код.уч.	Лист	№ок	Погрись	Дата	
Разработал	Mahrov.AA			Стадия	Лист	Листов
Технологические решения				Р	1	6
Технологическая планировка				АО "Торговый Дизайн"		
Заказчик	ООО "Сатурн-Сервис"			Проверил		
Система tdCAD						

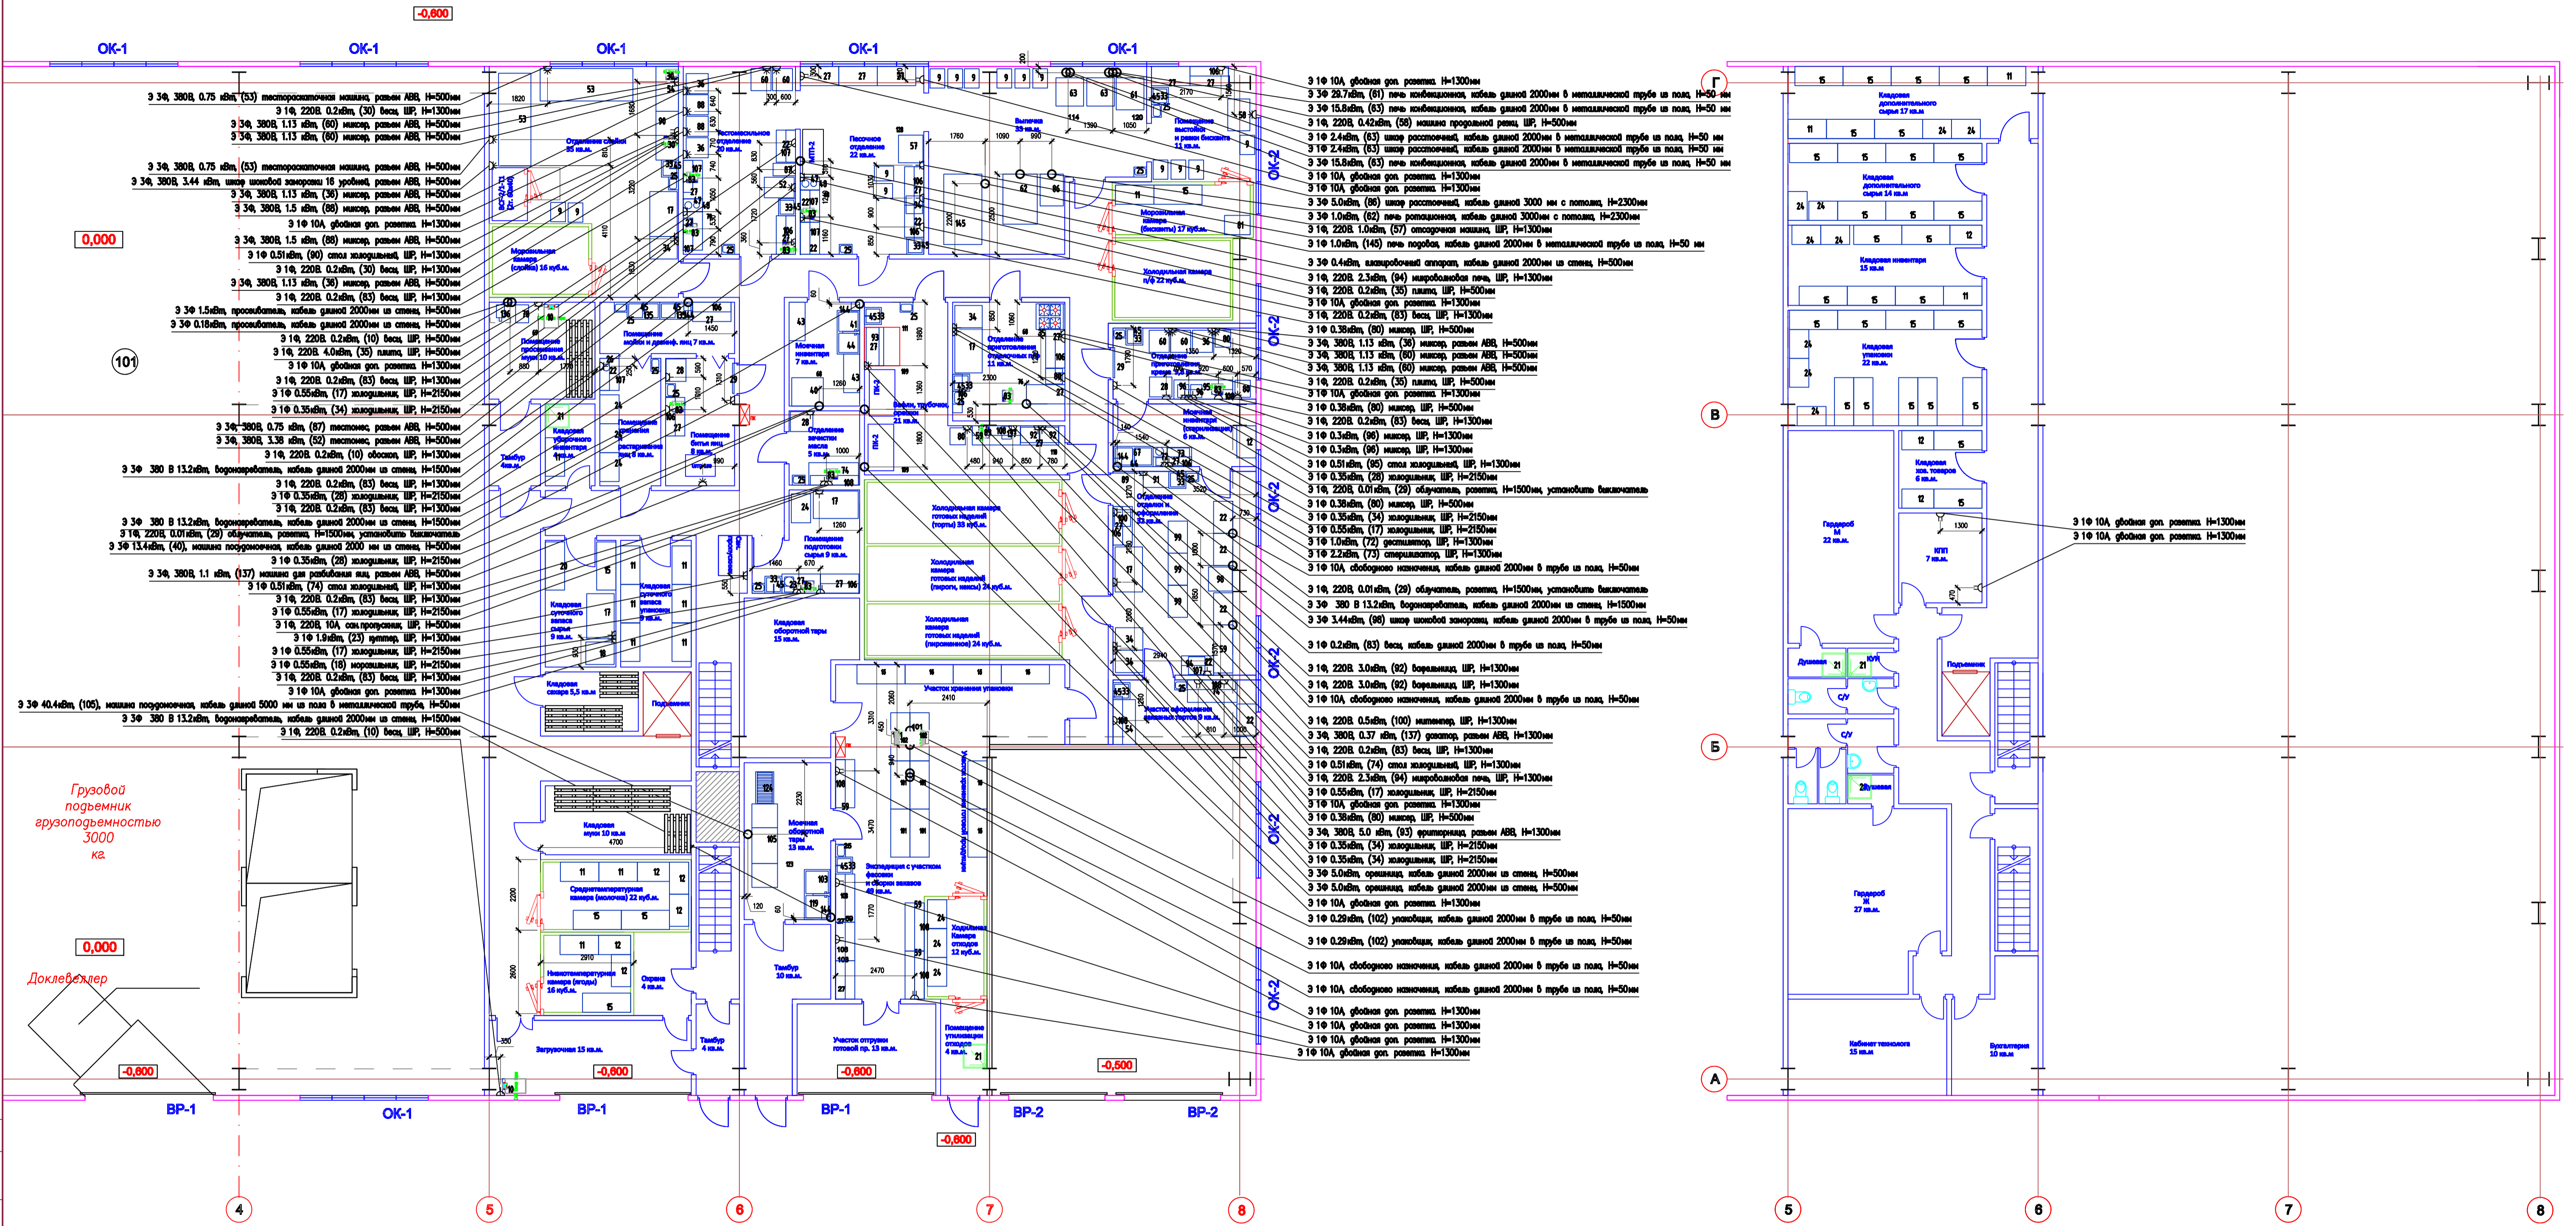


Грузовой подъемник
грузоподъемностью
3000
кг

Доклеватель

- Предусмотреть подвод электрического кабеля в местах установки агрегатов средне-/низкотемпературных камер:
- | | | |
|----------------------------------|---|---------------------------------|
| BGSF-220S - 380 В/ 3 ф /1.34 кВт | MGSF-212S - 380 В/ 3 ф /1.5 кВт | MGSF-110S - 220 В/ 1 ф /1.1 кВт |
| MGSF-211S - 220 В/ 1 ф /1.2 кВт | MGSF-213S - 380 В/ 3 ф /1.8 кВт - 2 шт. | |
| BGSF-220S - 380 В/ 3 ф /1.34 кВт | MGSF-315S - 220 В/ 1 ф /2.0 кВт | |
| BGSF-320S - 380 В/ 3 ф /1.6 кВт | СЗ (Шокер) - 380 В/ 3 ф /15.5 кВт | |
- Предусмотреть подиумы для установки агрегатов на улице.



Масштаб 1:100

D19/P/0103				ТХ	
Цех по производству кондитерских изделий					
г. Южно-Сахалинск					
ул. Украинская, 68/9					
Изм.	Код.уч.	Лист	№ок	Погрись	Дата
Разработал	Технологические решения			Стадия	Лист
	Задание по разделу ЭМ			Р	2
Заказчик	АО "Торговый Дивизн"			Листов	6
Проверил	АО "Торговый Дивизн"				
Система tdCAD					

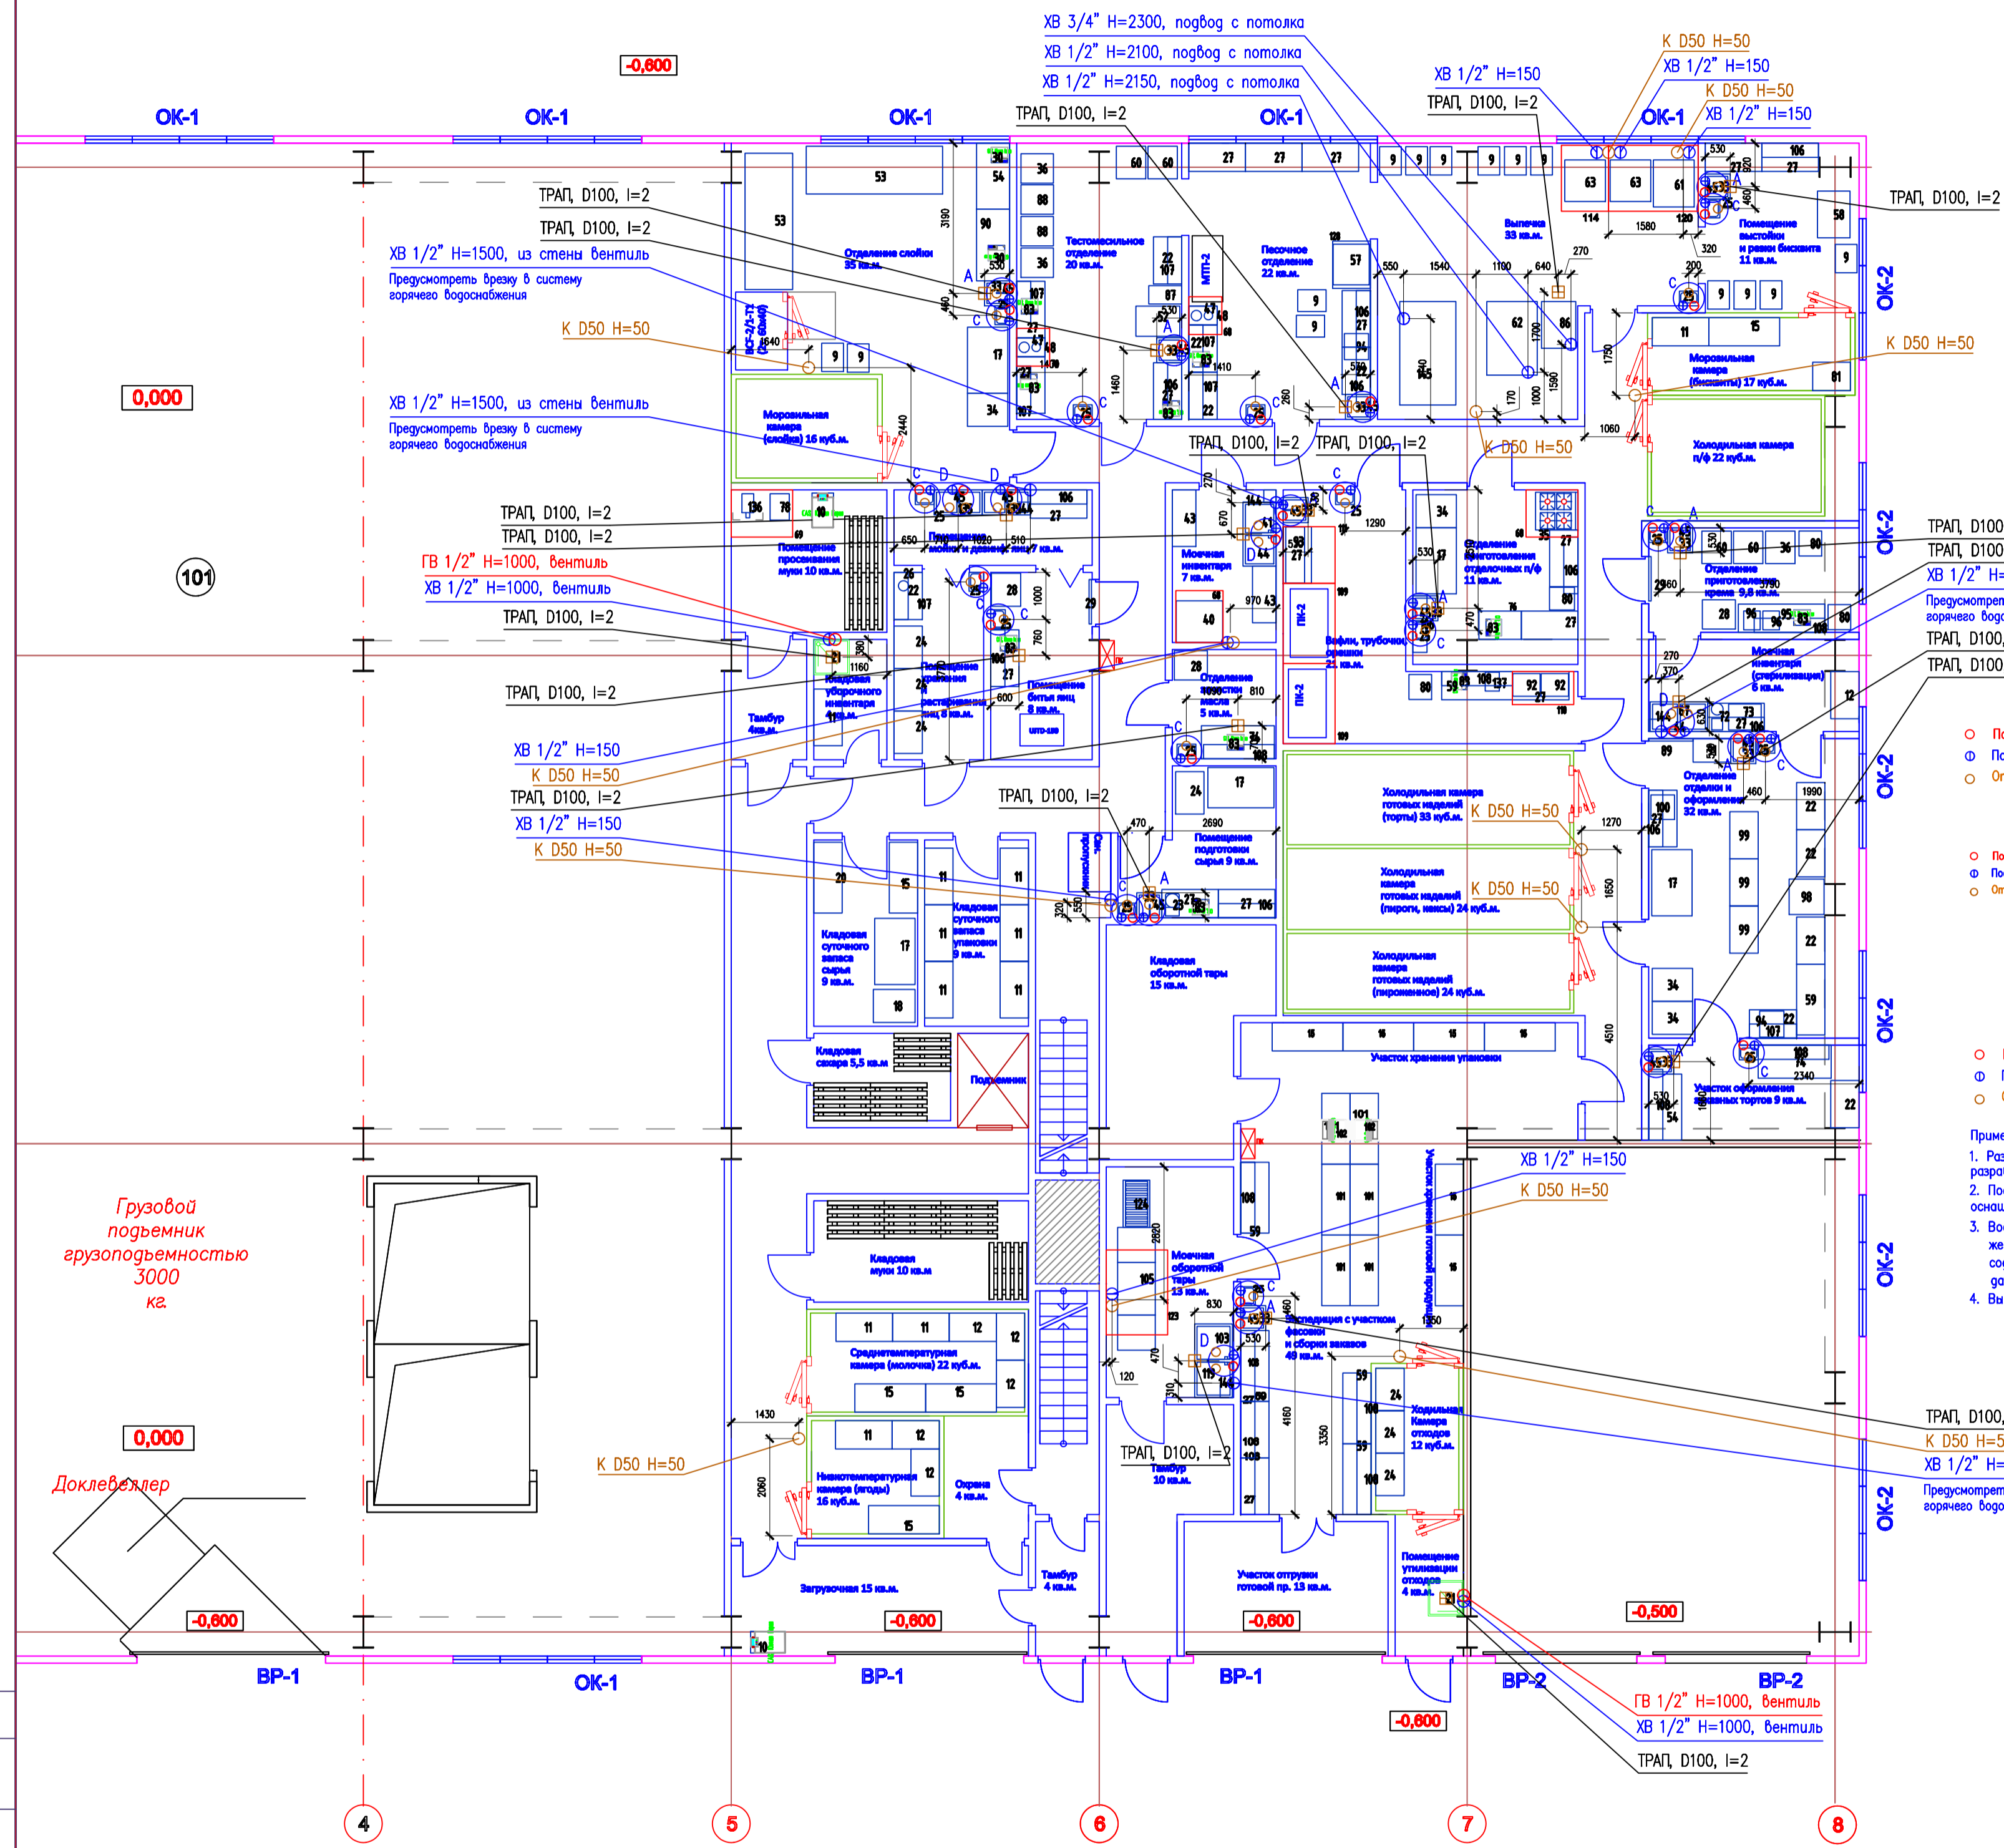


- Подбор горячей воды 1/2" из стены N=350, вентиль
 - Подбор холодной воды 1/2" из стены N=350, вентиль
 - Отвод канализации D=50 N=50 от из пола, воронка, вентиль
-
- Подбор горячей воды 1/2" из стены N=350, вентиль
 - Подбор холодной воды 1/2" из стены N=350, вентиль
 - Отвод канализации D=50 N=400 от из стены, вентиль
-
- Подбор горячей воды 1/2" из стены N=250, вентиль
 - Подбор холодной воды 1/2" из стены N=250, вентиль
 - Отвод канализации D=50 N=50 от из пола, воронка, вентиль

Примечание:
 1. Размещение и привязку трассов согласовать с разработчиками разделов ВК и АС.
 2. Подбор горячей и холодной воды должны основываться на паспортной арматуре.
 3. Вода должна соответствовать следующим требованиям: жесткость 50-70 мг/л CaCO3, содержание ионов хлора не менее 10 мг/л, давление 1,3-6 бар.
 4. Выводы к оборудованию из пола сделать параллельно полу.

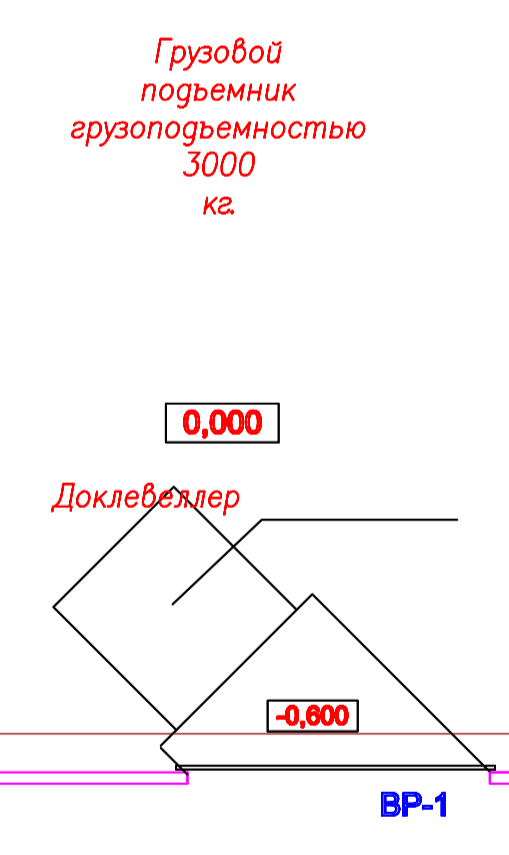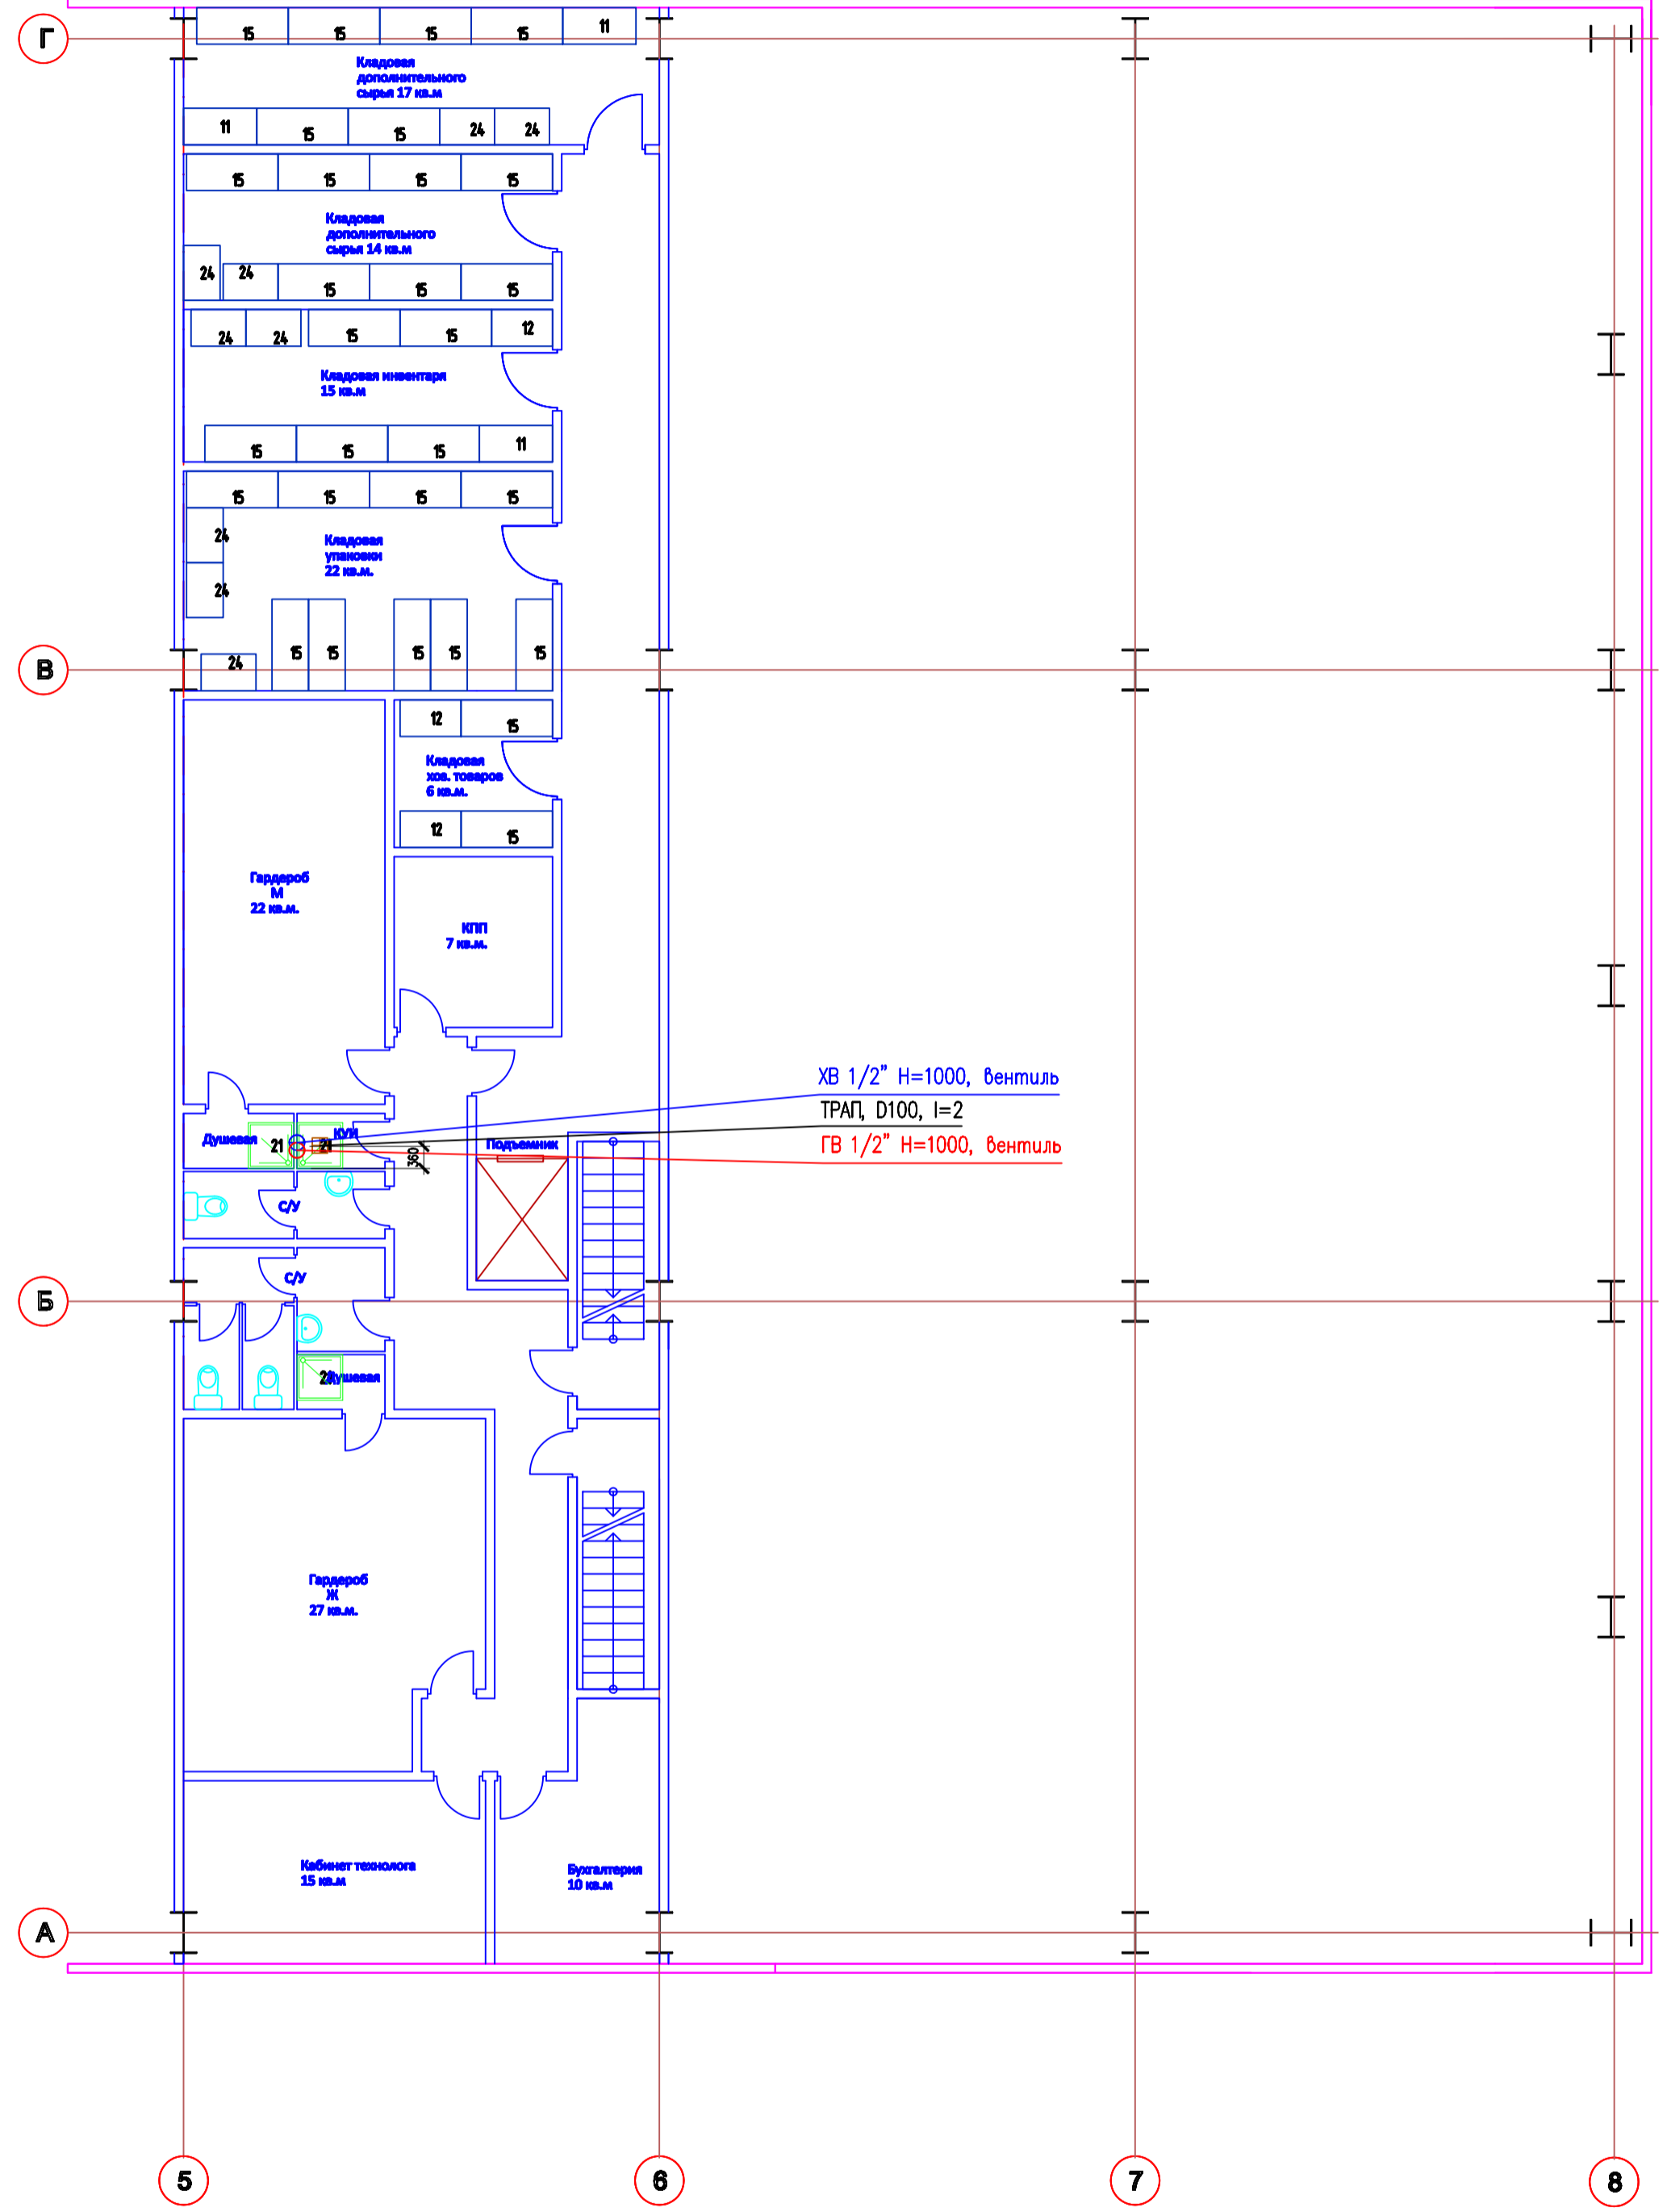


Составлено	
Изм. N	погр.
Изм. N	погр.
Изм. N	погр.
Изм. N	погр.

D19/P/0103		ТХ	
Цех по производству кондитерских изделий			
г. Южно-Сахалинск			
ул. Украинская 68/9			
Изм.	Код.уч.	Лист	№доп.
Разработал	Стажера	Лист	Листов
Заказчик	000 "Сатурн-Сервис"	Технологические решения	Р 3 6
Проверил		Задание по разделу ВК	АО "Торговый Дизайн"
Система tdCAD			

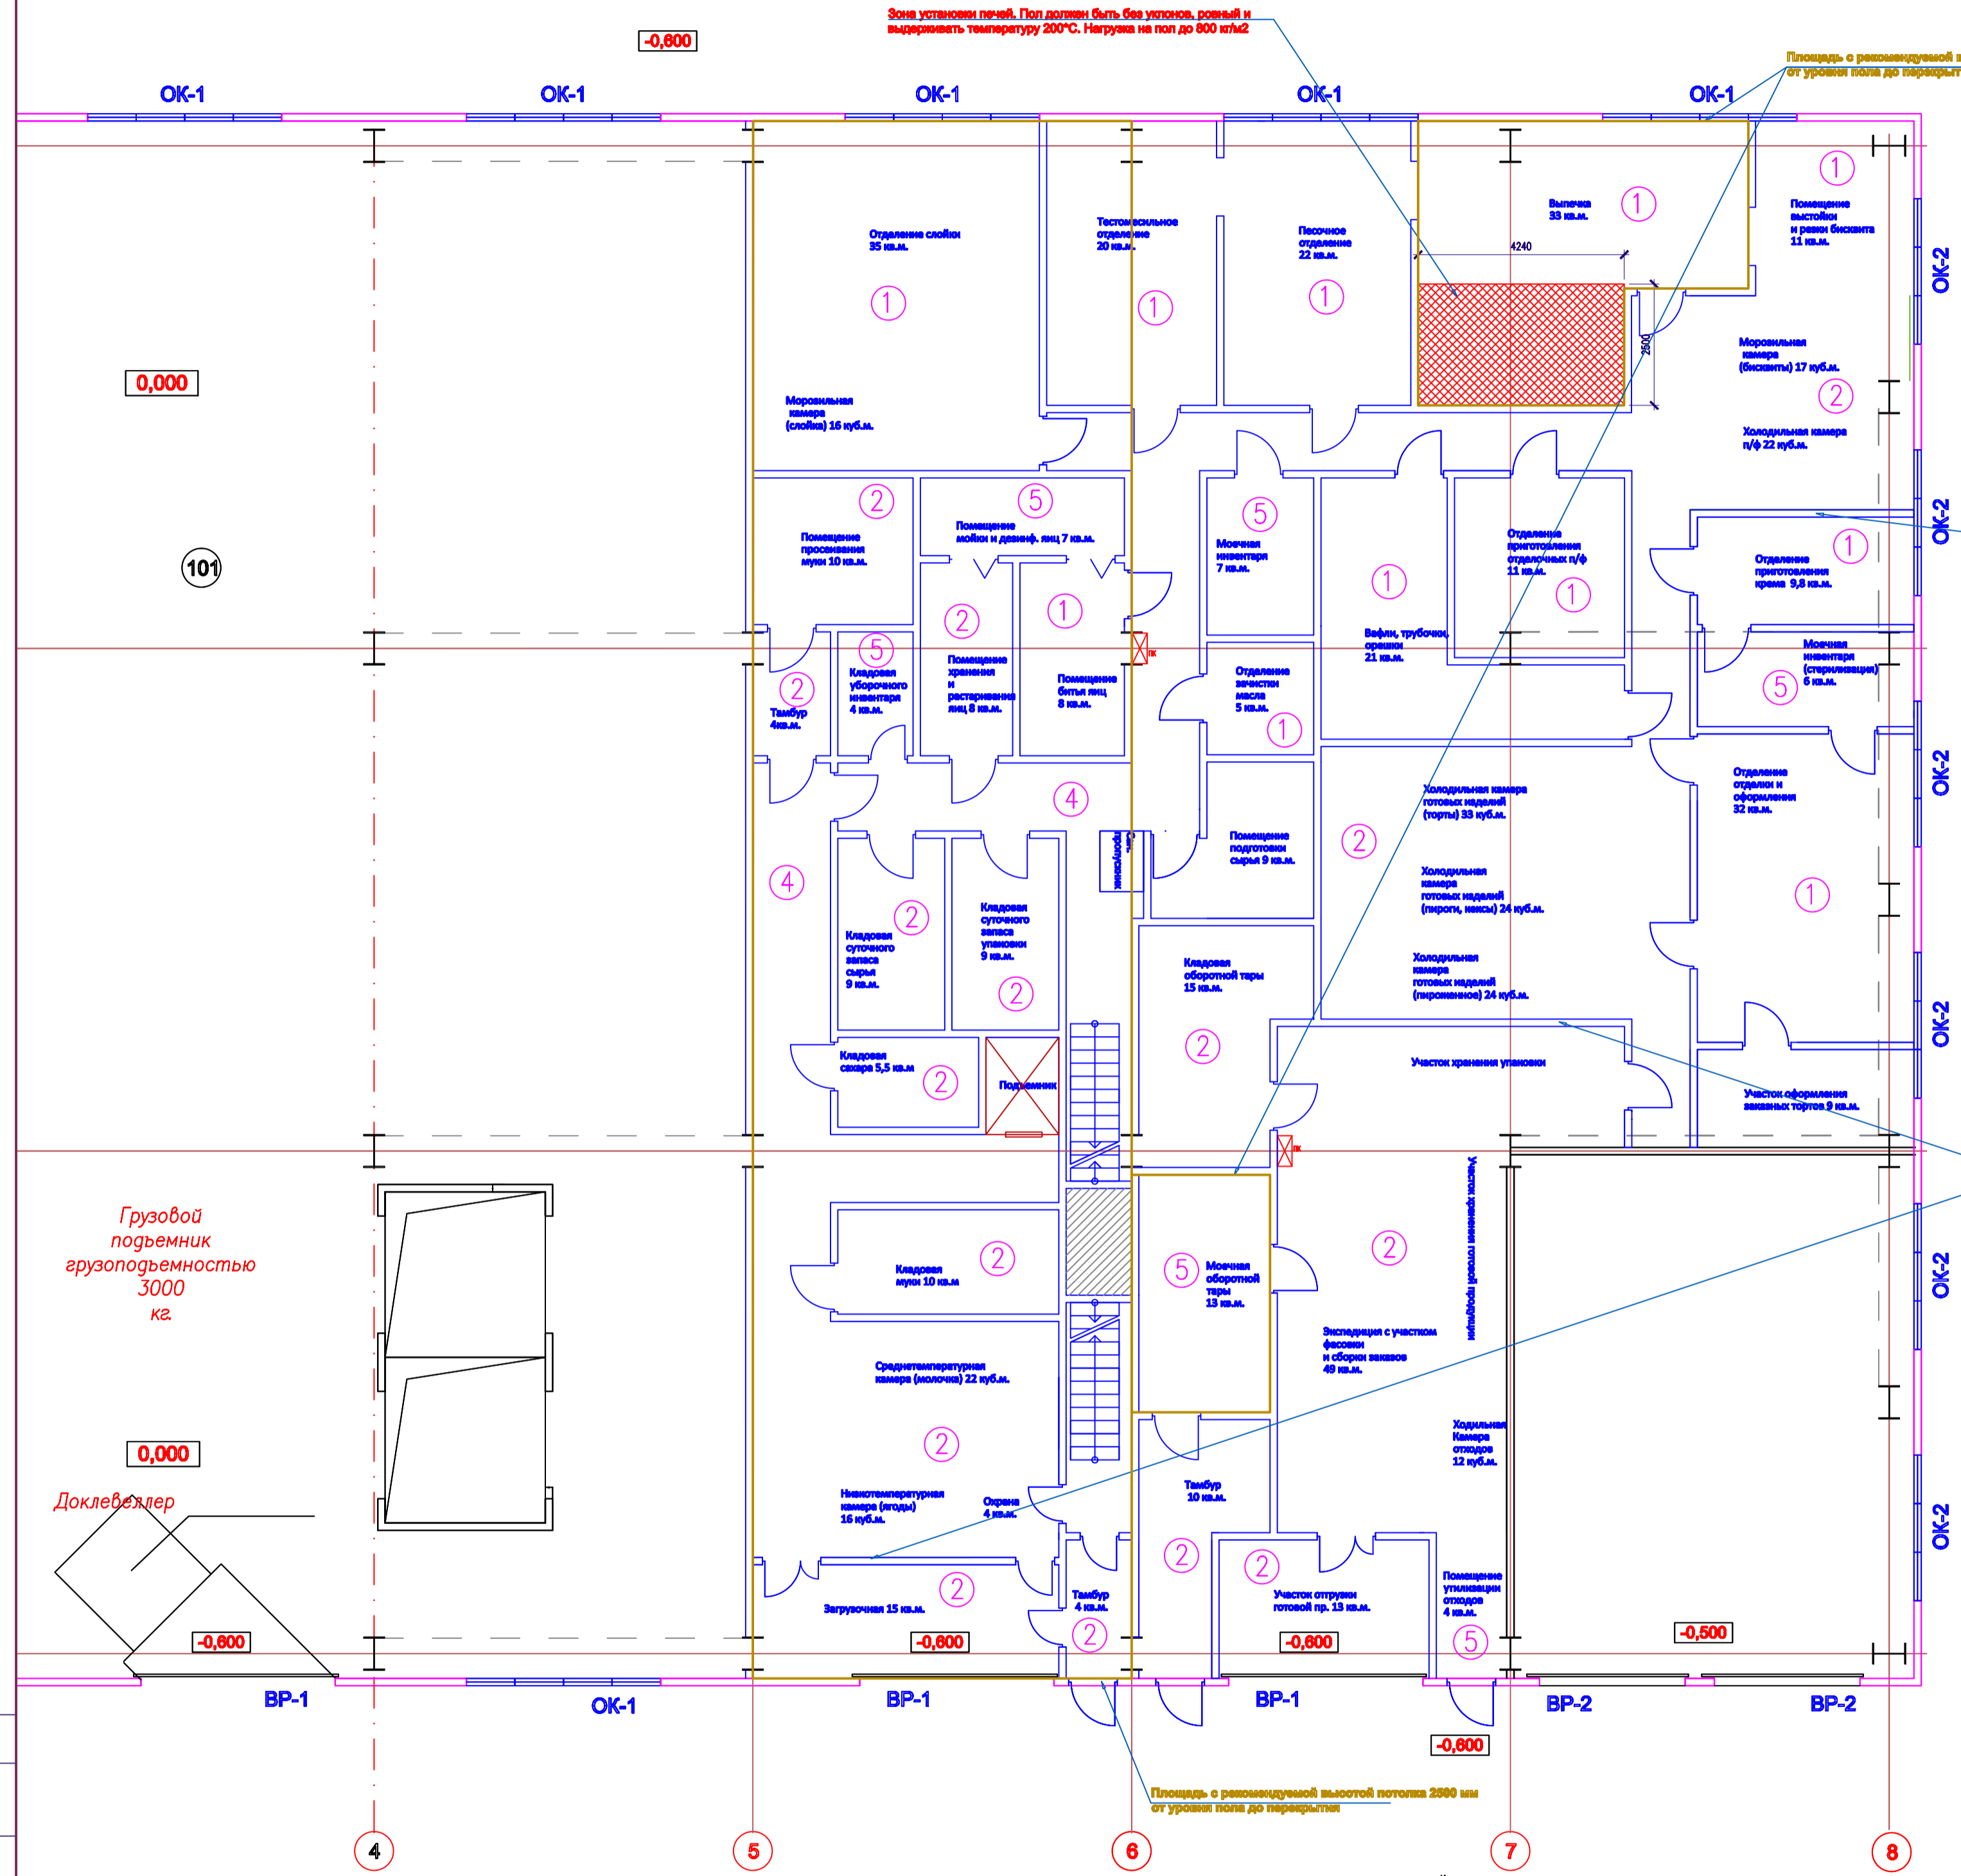

- Примечания:**
1. Внутренняя перегородка выполняется из кирпича М75 на цементно-песчаном растворе М25.
 2. По параметру стены ниже помещений проводить гидроизоляцию, высотой не на высоту 300 мм от пола и закрыть ее кирпичной кладкой.
 3. Вентиляционная способность производственных помещений обеспечивается в соответствии с их категорией и требованиями СНиП 2.04.02-86.
 4. В помещениях со стенами помещений в союзе указан без отделки, размещенной на стене.
 5. Допускается замена указанных в таблице материалов на другие, соответствующие основным характеристикам, назначению и классификации объектов.
 6. Установка специальных функций по оборудованию не требуется.
 7. Печи и отопительные котлы устанавливаются на ровной пол.
 8. Разработку пола в производственных помещениях выполнять таким образом, что бы образовалась база откоса в сторону большего проема.
 9. В зоне установки печи пол должен быть ровный (без уклонов), т. е. конкретизировать на чертеже с помощью выноса шпала.
 10. В зоне установки отопительных котлов пол должен быть ровный без уклонов.
 11. Смену размещения канализационных труб отскри здания ВК.
 12. При установке подвеса потолка минимальная высота перекрытия = 3.0 метра от уровня пола. Указать профилирование фасада потолка в объеме здания на чертеже.
 13. Предусмотреть защиту входов и выходов от порывов оборудования.
 14. Предусмотреть проемы для проноса оборудования до места установки.
 15. Предусмотреть в местах установки установок холодильных агрегатов соответствующие рамы или перегородки.

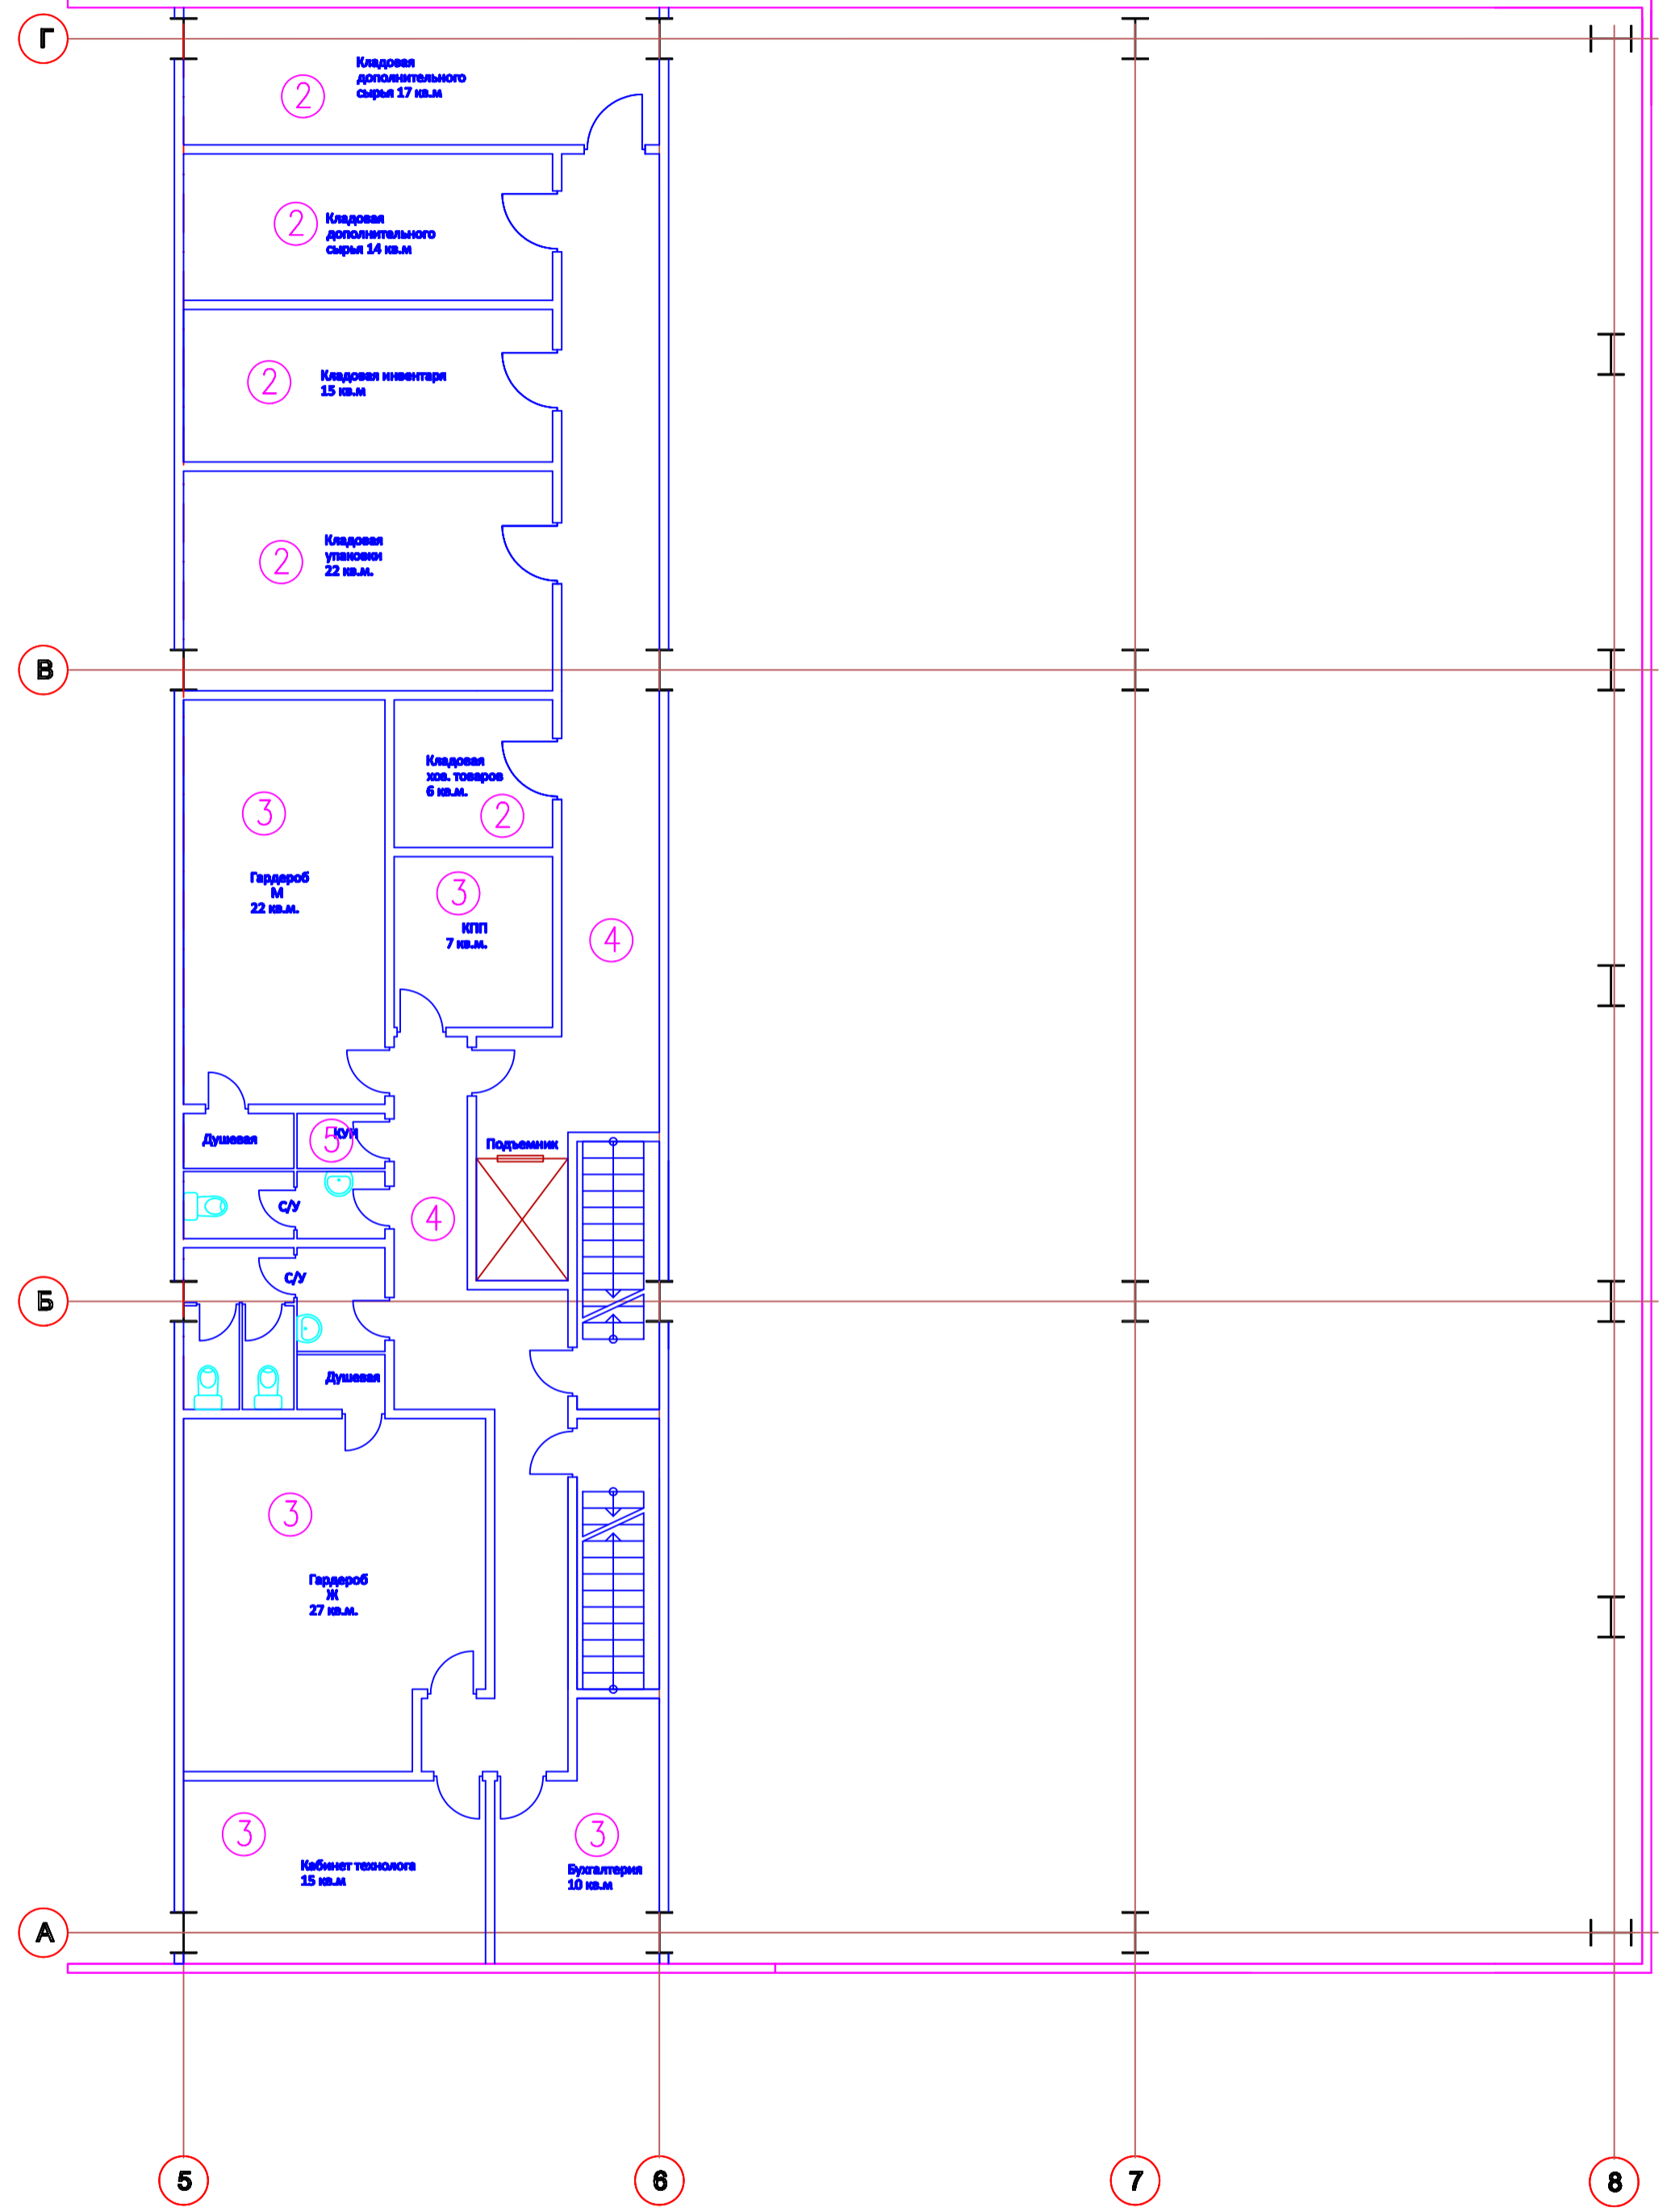

ВЕДОМОСТЬ ОТДЕЛКИ ПОМЕЩЕНИЙ

Наименование или номер помещения	Тип отделки	Потолок		Стены или перегородки		Низ стен или перегородок (панель)		Высота, мм
		Площадь, м²	Вид отделки	Площадь, м²	Вид отделки	Площадь, м²	Вид отделки	
1,5			Затирка швов, силикатная окраска (возрастозащитная) 3-BA-27)		Штукатурка, силик окраска (3-BA-27)		Керамическая глазурованная плитка	2100
2			Затирка швов, известковая побелка		Штукатурка, известковая побелка		-	
3			Затирка швов, клеевая побелка		Штукатурка, клеевая побелка		ПФ-115	2100
4			Затирка швов, клеевая побелка		Штукатурка, клеевая побелка		Силик окраска, (3-BA-27)	2100

ЭКСПЛИКАЦИЯ ПОЛОВ:

- помещения N 1,2,4 - керамо-гранит ТУ, цементно-песчаный раствор М300 (d=25 мм), подстилающий слой бетона.
- помещения N 3 - линолеум на теплозвукоизоляционной подоснове, холодная мастика на водостойких вяжущих (d=2 мм), стяжка из цементно-песчаного раствора М150 (d=25 мм), подстилающий слой бетона.
- помещения N 5 - керамическая плитка (d=13 мм), цементно-песчаный раствор М150 (d=17 мм), два слоя гидроизоляции на битумной мастике, цементно-песчаный раствор М150 (d=35 мм), подстилающий слой бетона.

Масштаб 1:100

Составлено

Вып. инд. N

Получил и дата

Изд. N подл.

Проверил

Изм. Код.уч. Лист Nгод. Подпись Дата

Разработал

Заказчик ООО "СатурнРис" Проверил

Система tdCAD

D19/P/0103

Цех по производству кондитерских изделий г. Южно-Сахалинск ул. Украинская 68/9


Технологические решения

Задание по разделу АС

Таблица

Стация	Лист	Листов
Р	4	6

АО "Торговый Дизайн"

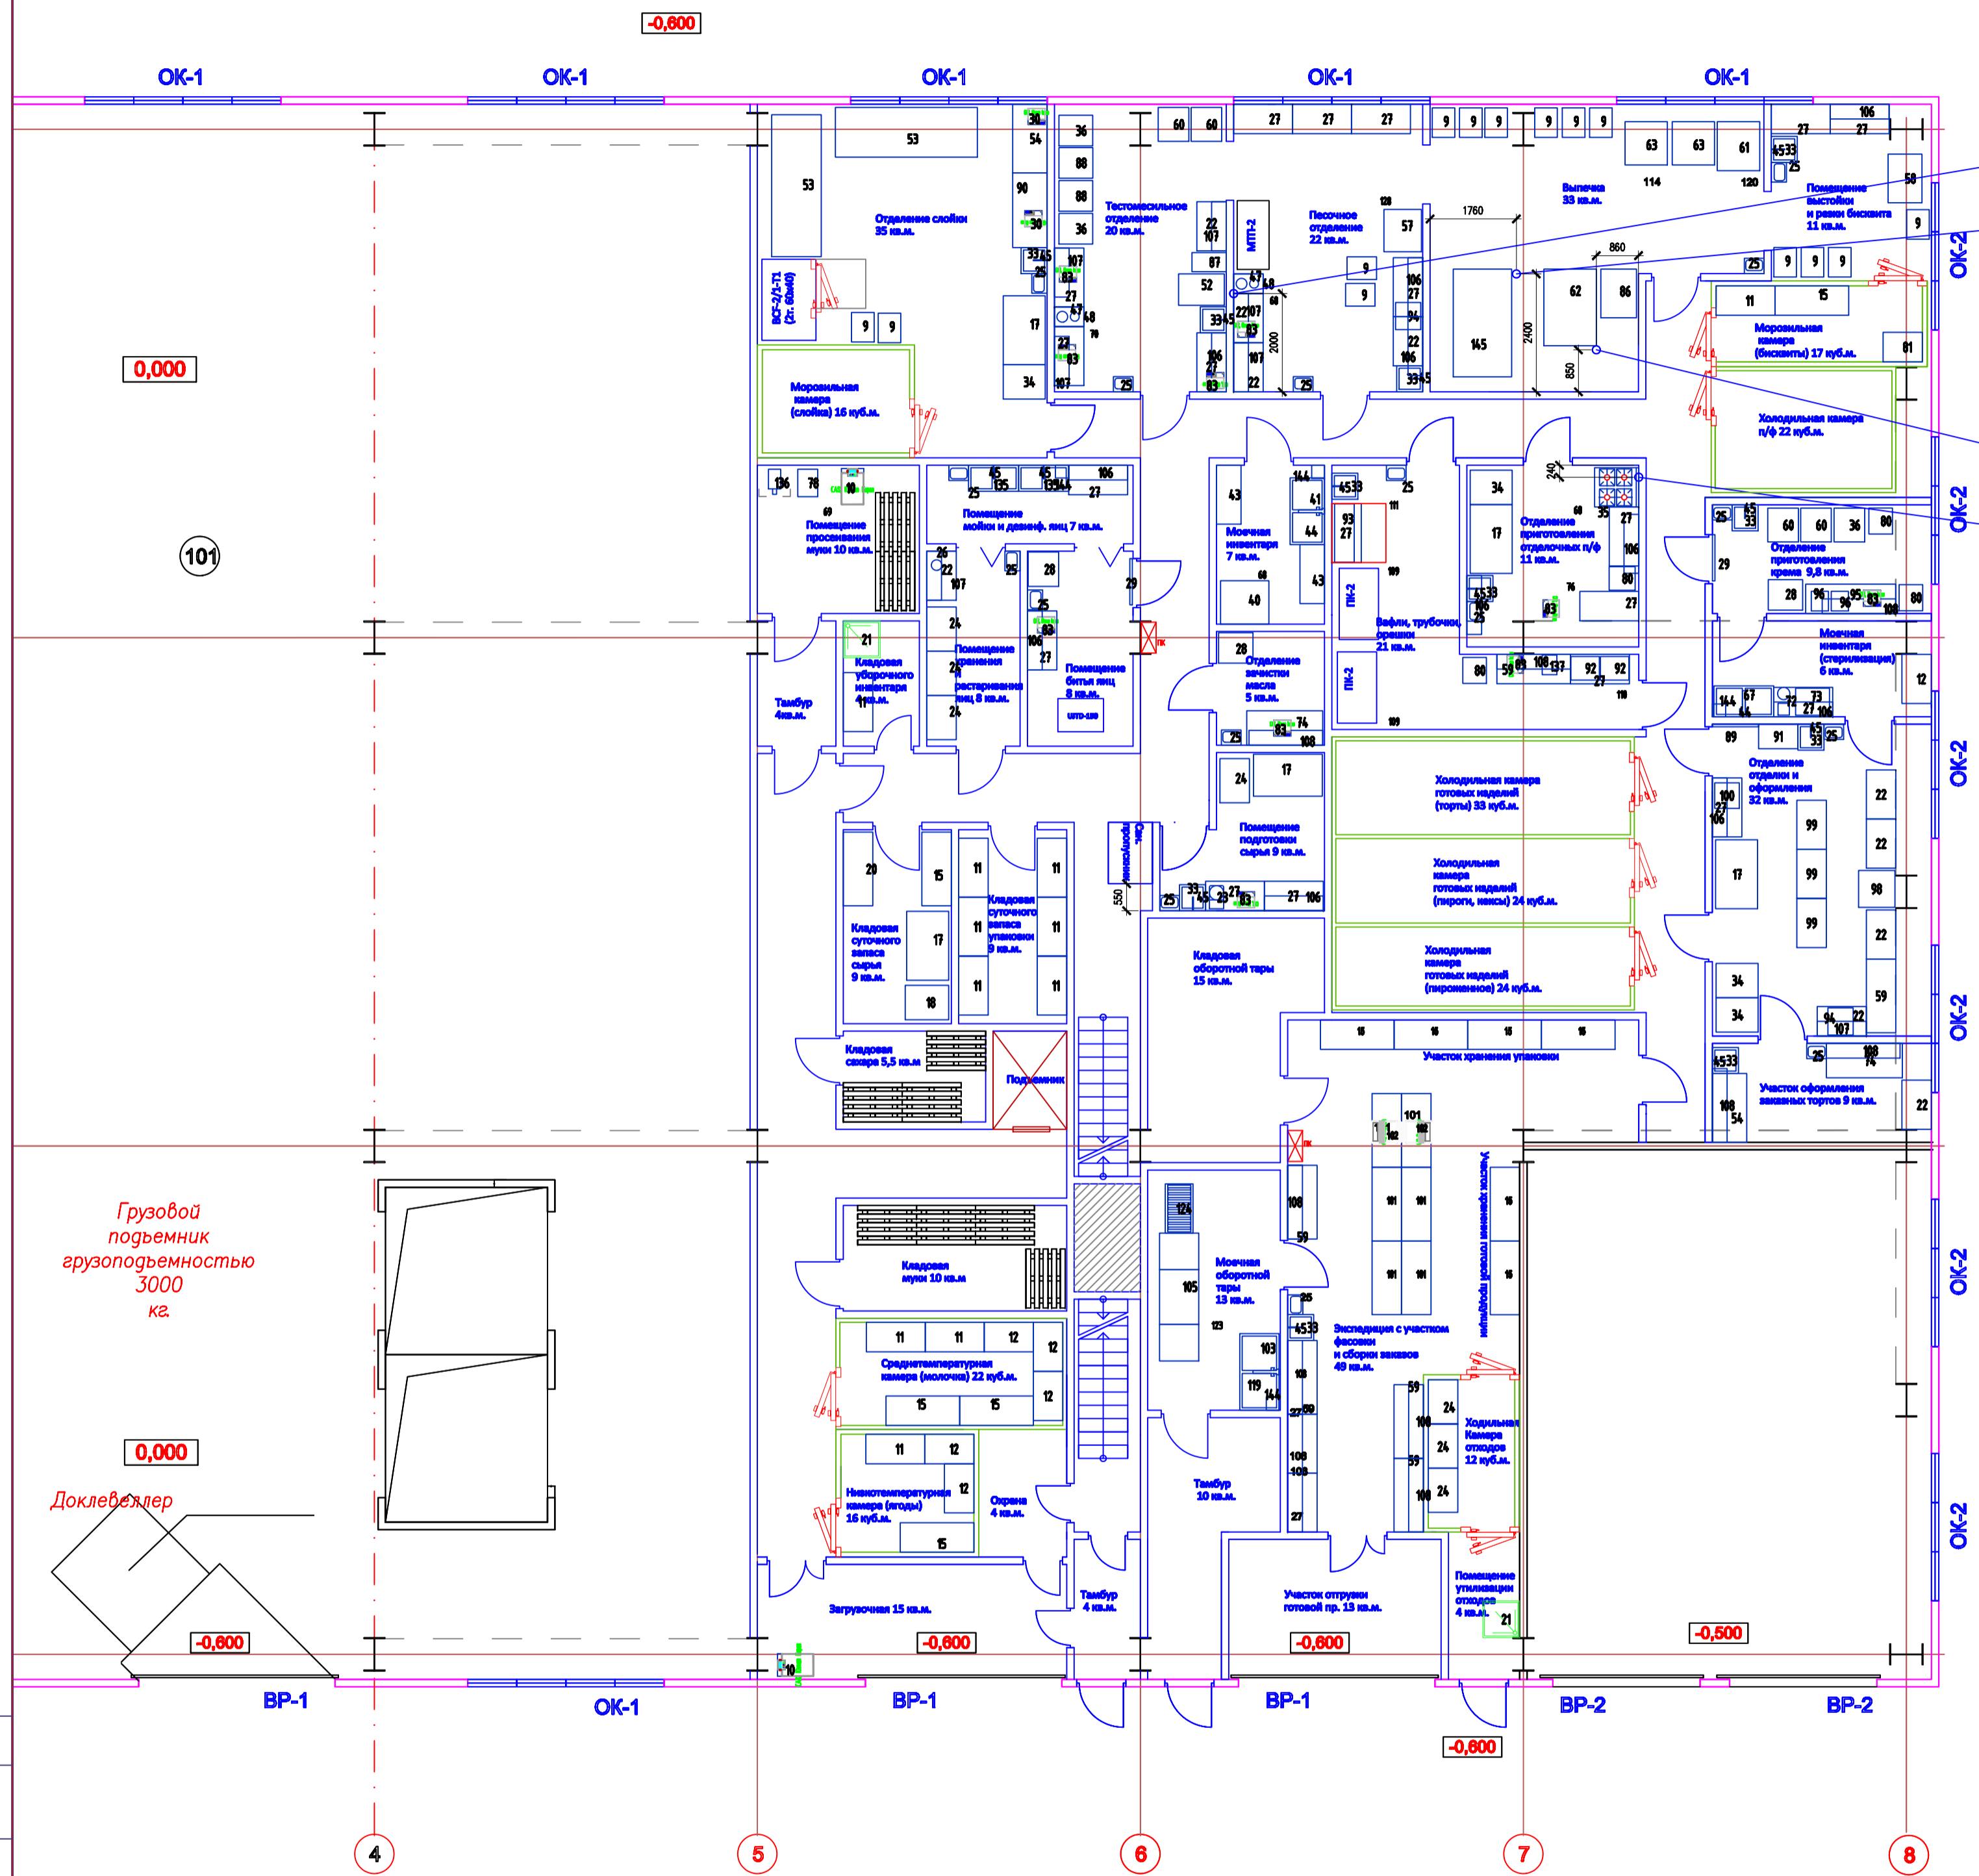

Лин 0 1/2", (H=1000, выход на стену)
Расчет природного газа - 0,74 м³/ч,А
Диаметр - 2000 Па

Лин 0 1/2", (H=1000, выход на пол)
Расчет природного газа - 2,7 м³/ч,А
Диаметр - от 100-20000 Па

Лин 0 1/2", (H=1000, выход на пол)
Расчет природного газа - 2,5 м³/ч,А
Диаметр - от 3000 Па


Лин 0 1/2", (H=1000, выход на стену)
Расчет природного газа - 2,6 м³/ч
Диаметр - 1270 Па

Примечание:

- Подключение к газовой сети должно выполняться с соблюдением действующих нормативов.
- Подключение может быть выполнено с использованием месток труб или гибких шлангов. При этом следует в обязательном порядке устанавливать перекрывающие краны между отсевыми трубами и трубами (шлангами) подключения с возможностью легкого доступа к ним для перекрывания по окончании рабочего дня.
- При подсоединении с помощью гибкого шланга необходимо учитывать в газовой службе, разрезы для местными нормативами такой вид подключения.
- При установке труб и гибких шлангов следует избегать их попадания в зоны с высокой степенью нагрева. Кроме этого, следует обеспечить свободное (нелитиевое) положение гибких шлангов.
- После подключения следует подвергнуть выполнению подключение проверке на герметичность при помощи мыльных растворов или специального прибора для поиска утечки газа или индикатора газа (напр. Полупроводниковый газовый детектор ТТТ-1). При использовании левых подсостей или справа следует убедиться в их неизменяемости.

ВНИМАНИЕ: Во избежание риска контакта термометр, закрепляется подтягивать места соединения медных трубок термометр с газовыми кранами.

Подключение приборов выполняется только уполномоченными и лицензированными лицами, остальное с действующими законодательством, нормативами, рекомендациями и технической их частью с надзором, в т.ч. с учетом мер безопасности.

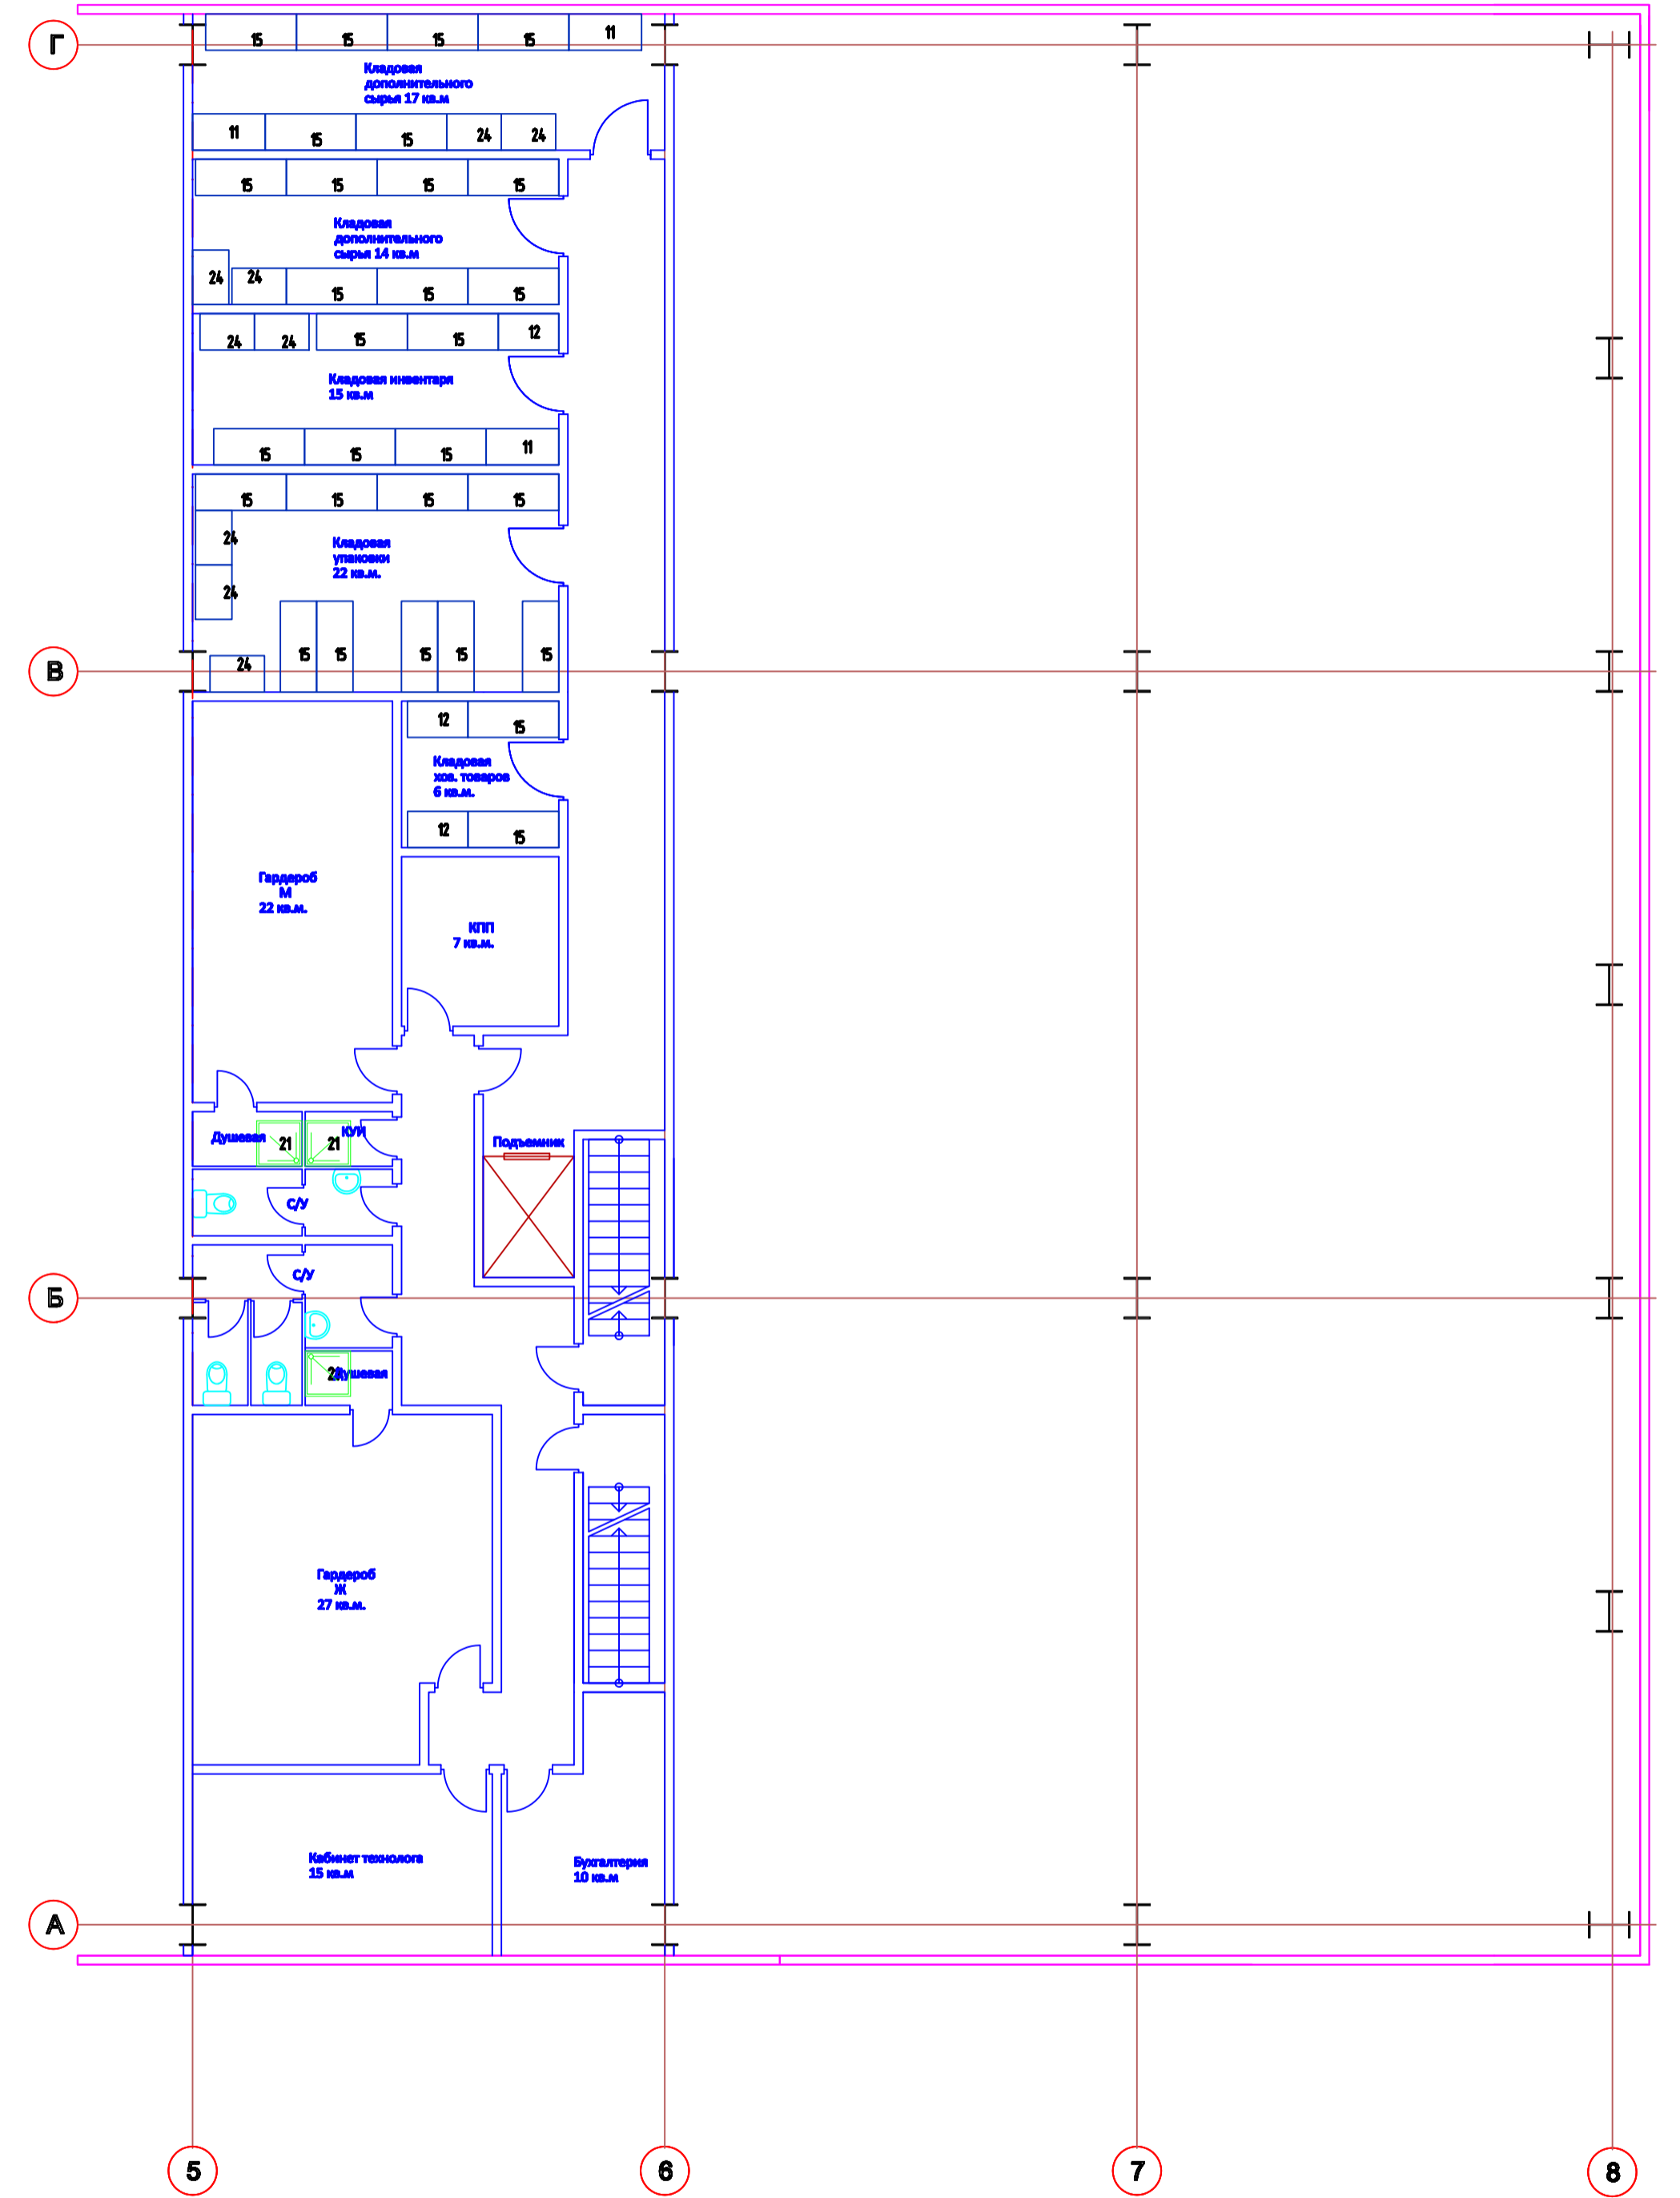

Составлено	
Изм. N подл.	
Погнись и дата	
Взв. инд. N	

Масштаб 1:100


D19/P/0103				ТХ		
Цех по производству кондитерских изделий						
г. Южно-Сахалинск						
ул. Украинская 68/9						
Изм.	Код.уч.	Лист	№ок	Погнись	Дата	
Разработал						
Технологические решения				Стадия	Лист	Листов
Задание по разделу Газ				Р	5	6
Заказчик	ООО "Сатурн-Сервис"			АО "Торговый Дизайн"		
Проверил						

Система tdCAD



Местный отсос для отвода пароводяшной смеси.
Диаметр 120 мм, H=2000 мм.
t=90°C, Q=9-10 м³/мин. (встроенный вентилятор)
Тепловыделение: от поверхности печи - 800 ккал/ч;
при загрузке печи - 600 ккал/ч;
при остывании теста и листов - 750 ккал/ч;
при остывании готовой продукции - 400 ккал/ч;
Высокодоставка 0.40 м/с.
Предусмотреть подходящее место для сбора конденсата и его вывода.

Местный отсос для отвода пароводяшной смеси.
Диаметр 150 мм, H=2230 мм.
t=180-220°C, Q=6-20 м³/мин. (встроенный вентилятор)
Тепловыделение: от поверхности печи - 1550 ккал/ч;
при загрузке печи - 980 ккал/ч;
при остывании теста и листов - 1100 ккал/ч;
при остывании готовой продукции - 1320 ккал/ч;
Высокодоставка 1.5 м/с.
Предусмотреть место для сбора конденсата и его вывода.
Трубу вытяжки пара нельзя соединять с дымоходной трубой, она должна иметь собственный выход и быть как можно более прямой.

Дымоходная труба от газовой горелки.
Диаметр 120 мм, H=2230 мм.
Объем камеры сгорания 19 дм³.
Дымоходная труба и дымоход должны быть выполнены из термостойкого материала (рекомендована нержавеющая сталь).
Труба должна быть как можно более прямой.

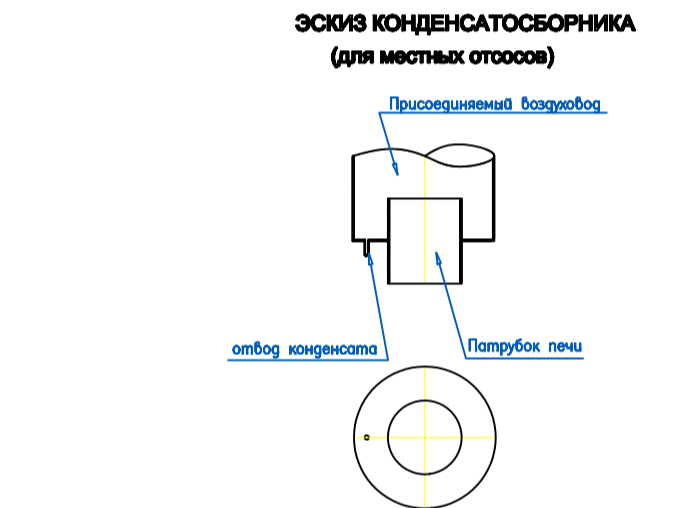

- ПРИМЕЧАНИЕ:**
- Строительная часть изображена условно.
 - Отопление и вентиляция административно-бытовых и производственных помещений выполняется согласно СНиП 2.04.05-01 и СНиП 12.1.005-00.
 - Вентиляция производственных помещений должна быть рассчитана с учетом поступления тепла и влаги, выделений оборудованном, электродвигателями, готовой продукцией, людьми и солнечной радиацией.
 - В качестве нагревательных приборов применяются: в производственных и вспомогательных помещениях - радиаторы с гладкой поверхностью, в административно-бытовых помещениях - конвекторы, в помещениях с пальчатываляниями (гладкой муки и просеива муки) - регистры на гладких трубах.
 - Кратность воздухообмена определить при расчете параметров вентиляции.

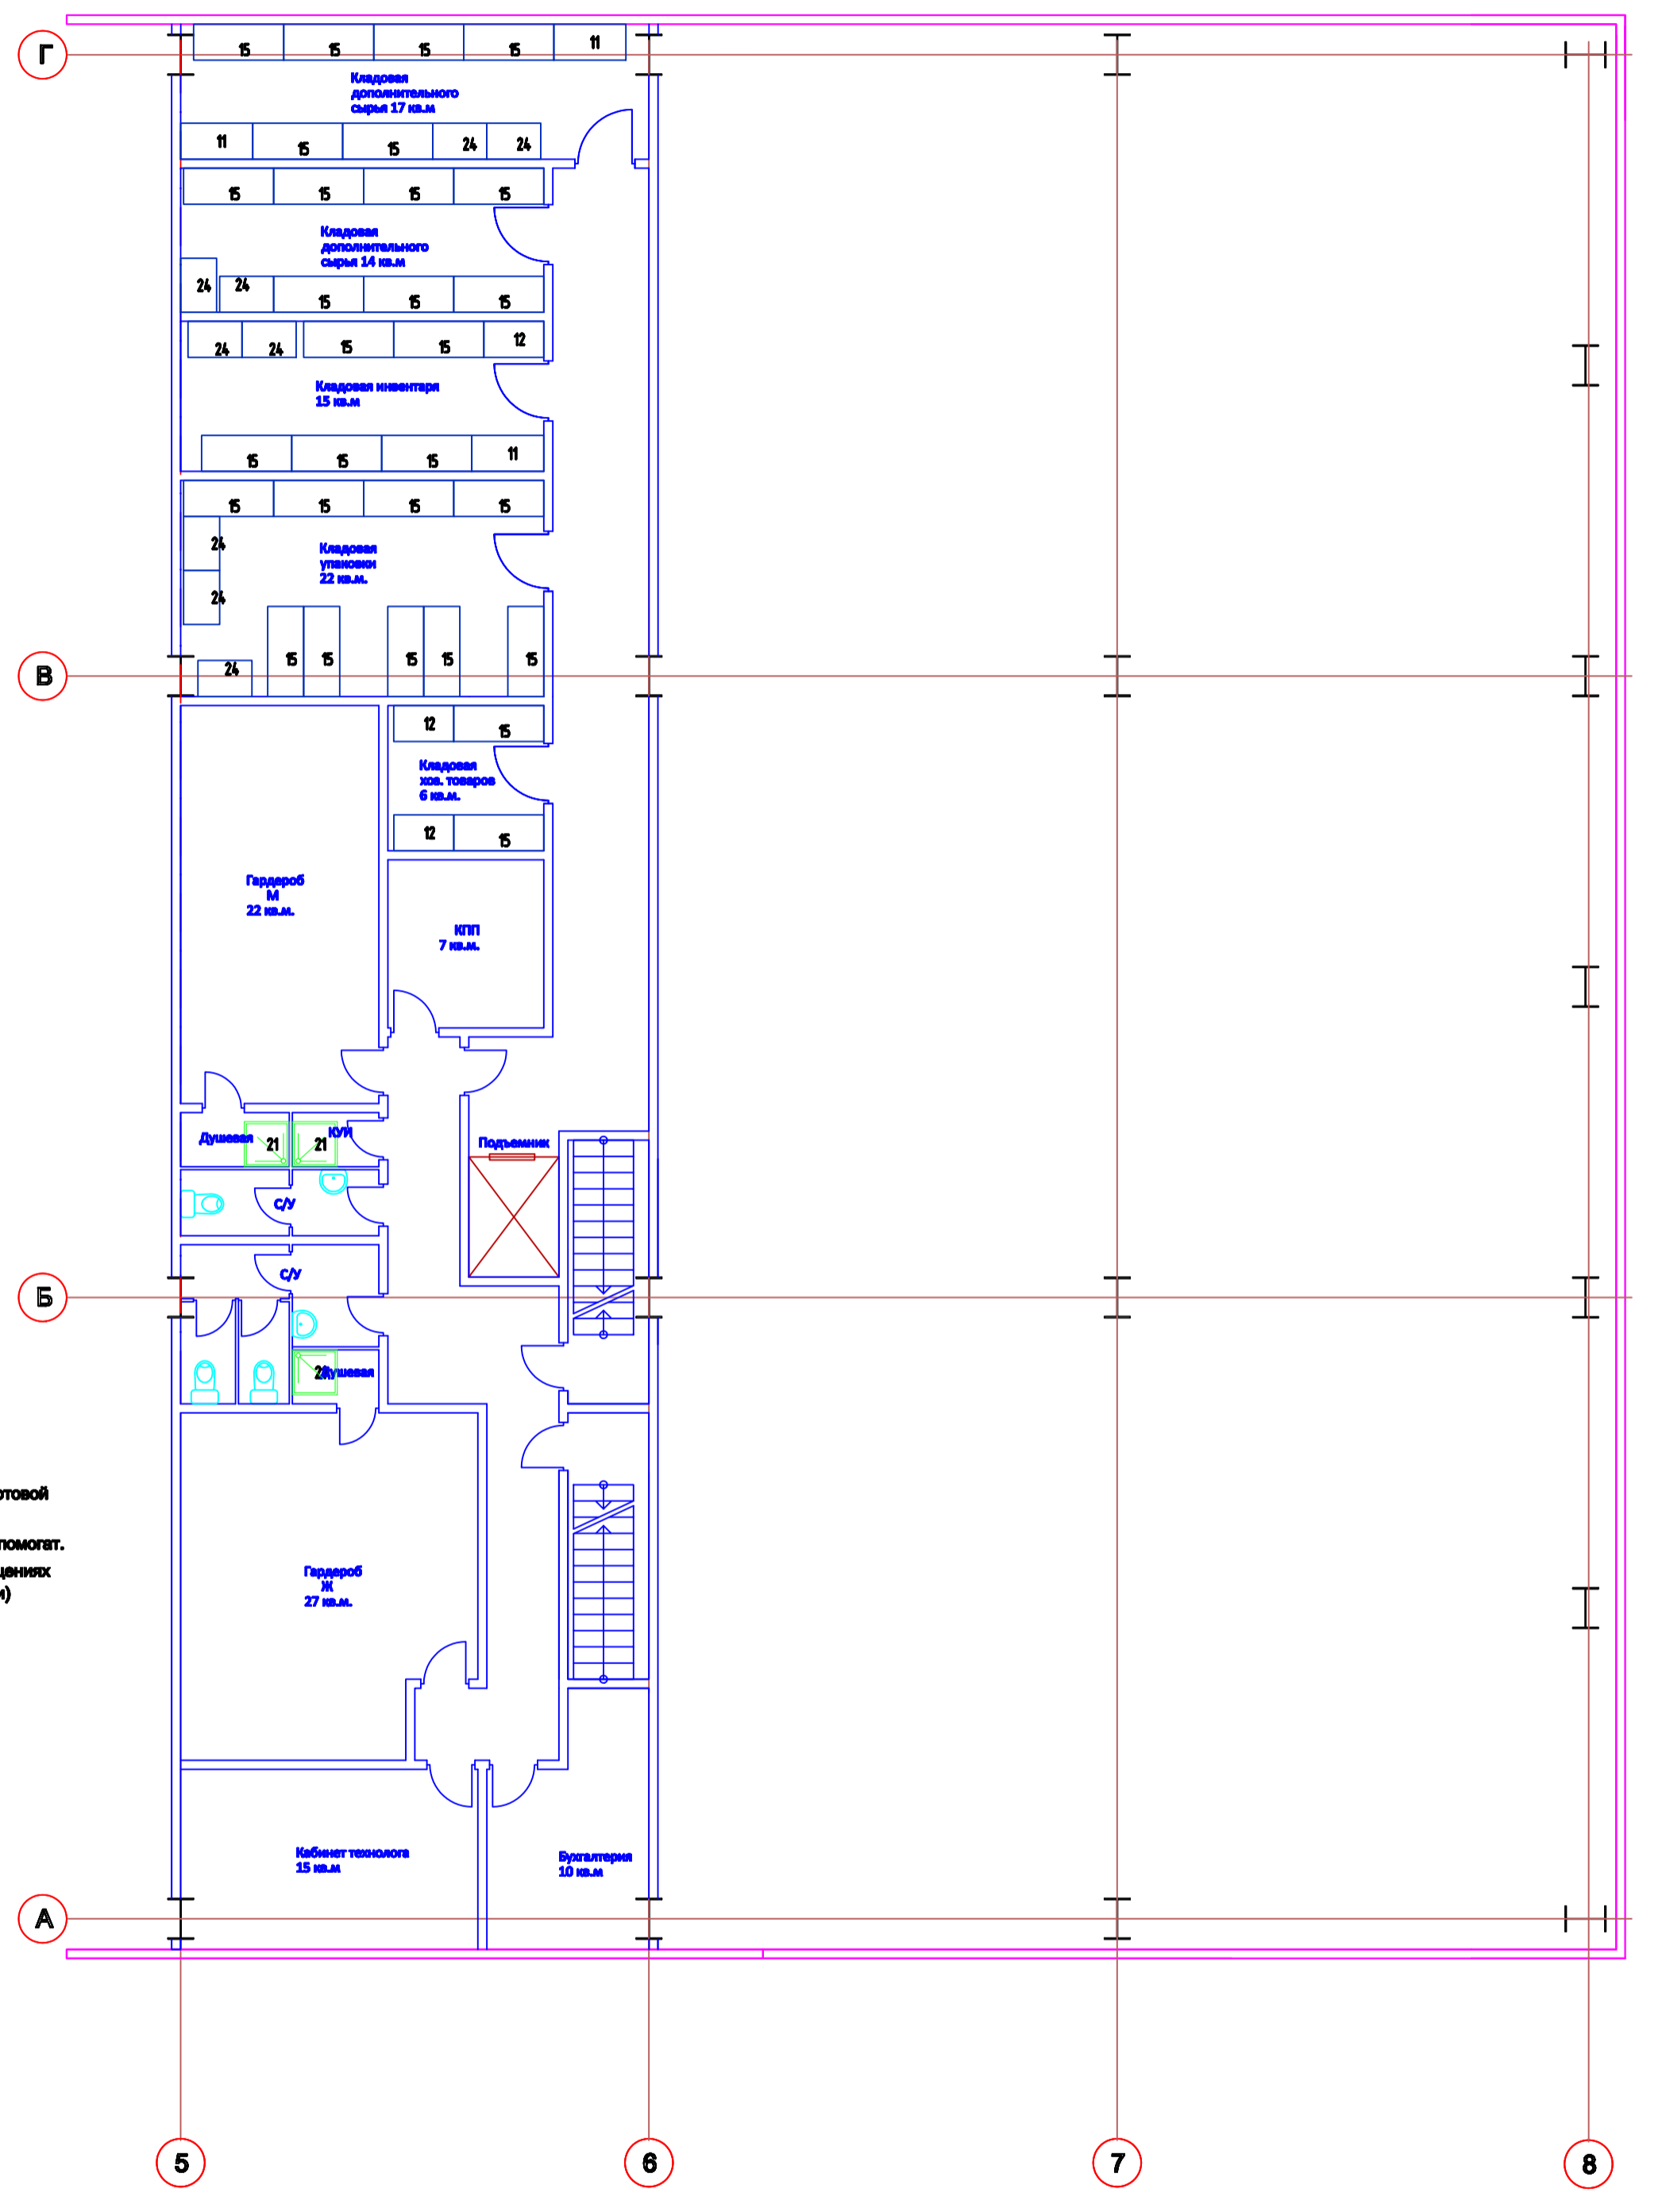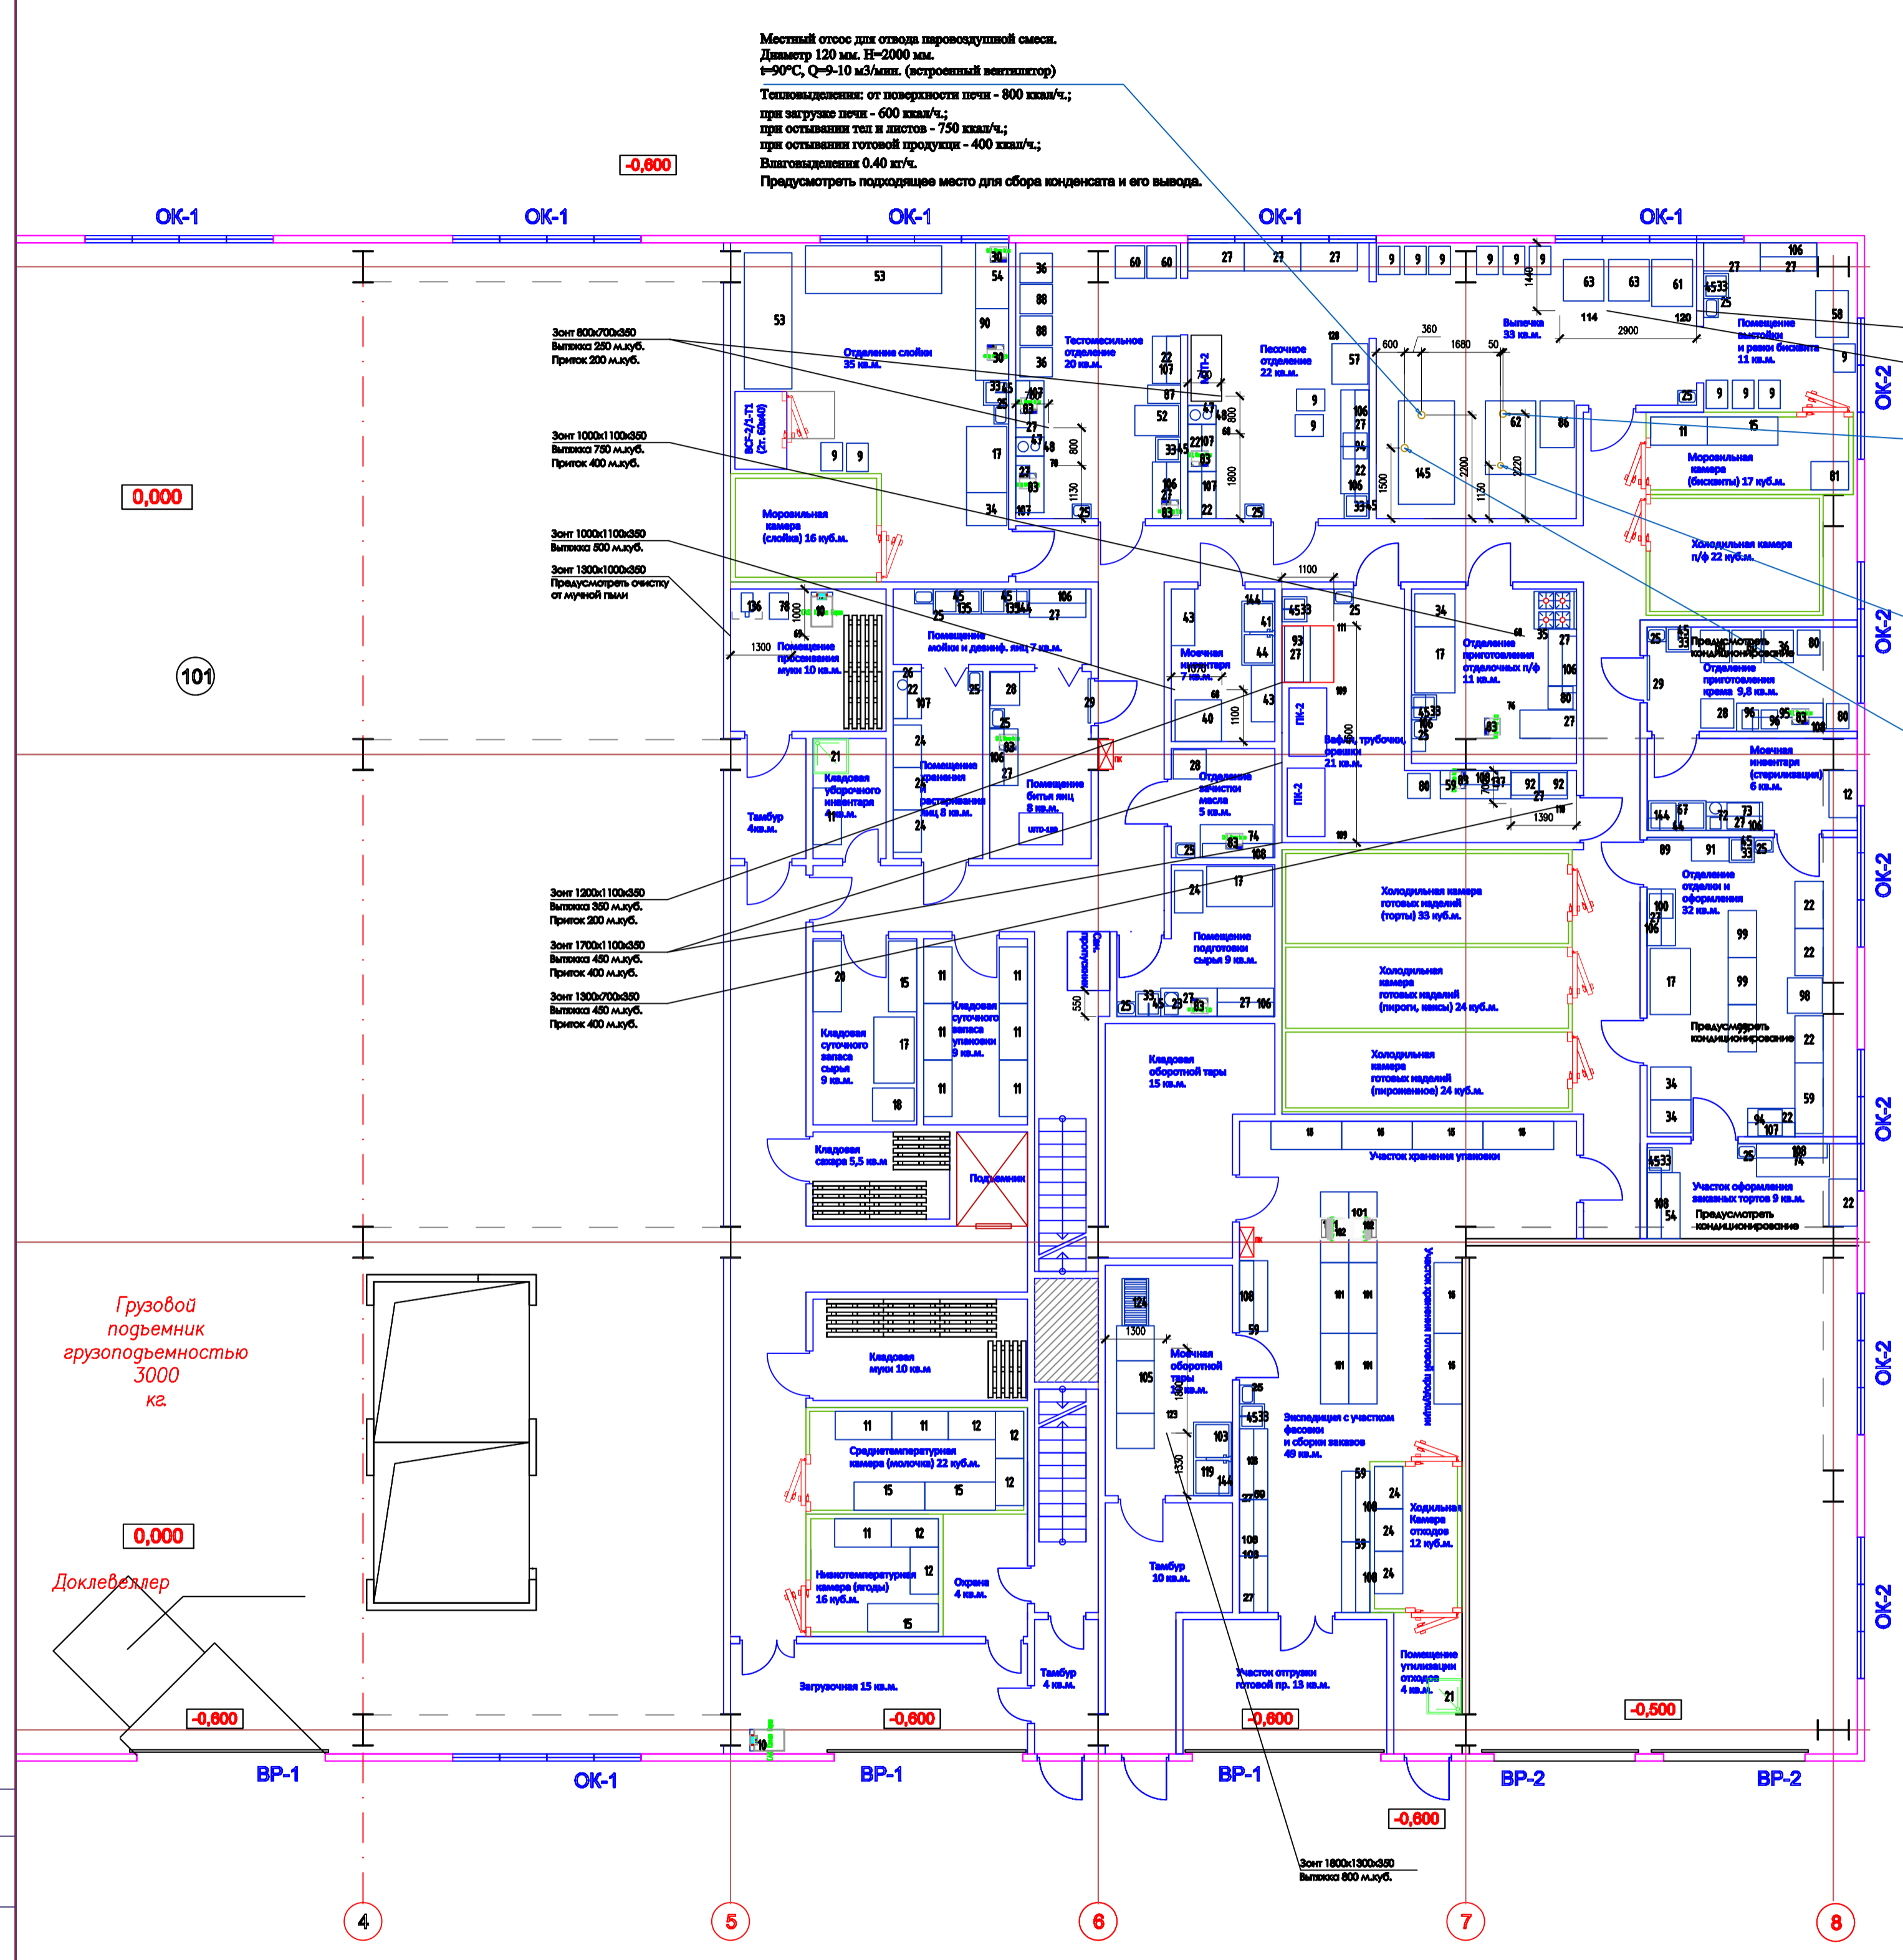

Составлено
Инж. Н. Погорельский
Проверено
Инж. Н. Погорельский

D19/P/0103						ТХ			
Цех по производству кондитерских изделий г. Южно-Сахалинск ул. Украинская, 68/9									
Изм.	Код.уч.	Лист	№доп.	Погрись	Дата	Технологические решения	Стадия	Лист	Листов
							Р	6	6
Заказчик ООО "Сатурн-Сервис"							Задание по разделу ОВ		
Проверено							АО "Торговый Дизайн"		


Масштаб 1:100
Система tdCAD

Спецификация оборудования объекта:

№ П/П	№№ НА ПЛАНЕ	НАИМЕНОВАНИЕ ОБОРУДОВАНИЯ	МОДЕЛЬ	ФИРМА ИЗГОТОВИТЕЛЬ	СТРАНА	РАЗМЕРЫ, ММ	Статус ном-туры	КОНСТРУКТИВНЫЕ ОСОБЕННОСТИ	МОЩНОСТЬ, кВт	НАПРЯЖЕНИЕ, В	КОЛИЧЕСТВО	Дополнительное описание
Антресоль. Кладовая дополнительного сырья 14 кв.м												
1	15	Стеллаж кухонный ЕКСИ СК Э (L=1500, S=600, H=1800, 4)	ЕКСИСКЭ 15060180 4	ЕКСИ	РОССИЯ	1500x600x1800	с	Стеллаж кухонный ЕКСИ СК Э (L=1500, S=600, H=1800, 4)			7	
2	24	Подставка для инвентаря	ПКИШ 906030	Cryspi	РОССИЯ	900x600x300	п	Шлифованная нержавеющая сталь			2	
Антресоль. Кладовая дополнительного сырья 17 кв.м.												
1	15	Стеллаж кухонный ЕКСИ СК Э (L=1500, S=600, H=1800, 4)	ЕКСИСКЭ 15060180 4	ЕКСИ	РОССИЯ	1500x600x1800	с	Стеллаж кухонный ЕКСИ СК Э (L=1500, S=600, H=1800, 4)			6	
2	11	Стеллаж кухонный ЕКСИ СК Э (L=1200, S=600, H=1800, 4)	ЕКСИСКЭ 12060180 4	ЕКСИ	РОССИЯ	1200x600x1800	с	Стеллаж кухонный ЕКСИ СК Э (L=1200, S=600, H=1800, 4)			2	
3	24	Подставка для инвентаря	ПКИШ 906030	Cryspi	РОССИЯ	900x600x300	п	Шлифованная нержавеющая сталь			2	
Антресоль. Кладовая хоз. товаров 6 кв.м												
1	15	Стеллаж кухонный ЕКСИ СК Э (L=1500, S=600, H=1800, 4)	ЕКСИСКЭ 15060180 4	ЕКСИ	РОССИЯ	1500x600x1800	с	Стеллаж кухонный ЕКСИ СК Э (L=1500, S=600, H=1800, 4)			2	
2	12	Стеллаж кухонный ЕКСИ СК Э (L=1000, S=600, H=1800, 4)	ЕКСИСКЭ 10060180 4	ЕКСИ	РОССИЯ	1000x600x1800	з	Стеллаж кухонный ЕКСИ СК Э (L=1000, S=600, H=1800, 4)			2	
Антресоль. Кладовая упаковки. 22 кв.м.												
1	15	Стеллаж кухонный ЕКСИ СК Э (L=1500, S=600, H=1800, 4)	ЕКСИСКЭ 15060180 4	ЕКСИ	РОССИЯ	1500x600x1800	с	Стеллаж кухонный ЕКСИ СК Э (L=1500, S=600, H=1800, 4)			9	
2	24	Подставка для инвентаря	ПКИШ 906030	Cryspi	РОССИЯ	900x600x300	п	Шлифованная нержавеющая сталь			3	
Антресоль. Кладовая инвентаря 15 кв.м.												
1	15	Стеллаж кухонный ЕКСИ СК Э (L=1500, S=600, H=1800, 4)	ЕКСИСКЭ 15060180 4	ЕКСИ	РОССИЯ	1500x600x1800	с	Стеллаж кухонный ЕКСИ СК Э (L=1500, S=600, H=1800, 4)			5	
2	11	Стеллаж кухонный ЕКСИ СК Э (L=1200, S=600, H=1800, 4)	ЕКСИСКЭ 12060180 4	ЕКСИ	РОССИЯ	1200x600x1800	с	Стеллаж кухонный ЕКСИ СК Э (L=1200, S=600, H=1800, 4)			1	
3	12	Стеллаж кухонный ЕКСИ СК Э (L=1000, S=600, H=1800, 4)	ЕКСИСКЭ 10060180 4	ЕКСИ	РОССИЯ	1000x600x1800	з	Стеллаж кухонный ЕКСИ СК Э (L=1000, S=600, H=1800, 4)			1	
4	24	Подставка для инвентаря	ПКИШ 906030	Cryspi	РОССИЯ	900x600x300	п	Шлифованная нержавеющая сталь			2	
1 Этаж. Загрузочная 15 кв.м.												
1	10	Весы напольные	Весы ND-300	CAS	КОРЕЯ, РЕСПУБЛИКА	716x456x840	з	Предел взвешивания / точность - 300 кг / 100 г, платформа 456x645 мм	0.20	220/1	1	
1 Этаж. Низкотемпературная камера 11 куб.м. (ягоды)												
1	12	Стеллаж кухонный ЕКСИ СК Э (L=1000, S=600, H=1800, 4)	ЕКСИСКЭ 10060180 4	ЕКСИ	РОССИЯ	1000x600x1800	з	Стеллаж кухонный ЕКСИ СК Э (L=1000, S=600, H=1800, 4)			2	
2	15	Стеллаж кухонный ЕКСИ СК Э (L=1500, S=600, H=1800, 4)	ЕКСИСКЭ 15060180 4	ЕКСИ	РОССИЯ	1500x600x1800	с	Стеллаж кухонный ЕКСИ СК Э (L=1500, S=600, H=1800, 4)			1	

3	11	Стеллаж кухонный EKSI СК Э (L=1200, S=600, H=1800, 4)	EKSICKЭ 12060180 4	EKSI	РОССИЯ	1200x600x1800	с	Стеллаж кухонный EKSI СК Э (L=1200, S=600, H=1800, 4)				1
4		Сплит система низкотемпературная напольного типа BGSF 220S + зимний комплект	BGSF 220S + зимний комплект	Север	Россия	742x716x500			1.34	380/3		1
5		Комплект панелей камеры с дверью		Север	Россия	1950x2600x2200		Толщина панелей 100 мм				1
1 Этаж. Среднетемпературная камера 17 куб.м (молочка)												
1	15	Стеллаж кухонный EKSI СК Э (L=1500, S=600, H=1800, 4)	EKSICKЭ 15060180 4	EKSI	РОССИЯ	1500x600x1800	с	Стеллаж кухонный EKSI СК Э (L=1500, S=600, H=1800, 4)				2
2	11	Стеллаж кухонный EKSI СК Э (L=1200, S=600, H=1800, 4)	EKSICKЭ 12060180 4	EKSI	РОССИЯ	1200x600x1800	с	Стеллаж кухонный EKSI СК Э (L=1200, S=600, H=1800, 4)				2
3	12	Стеллаж кухонный EKSI СК Э (L=1000, S=600, H=1800, 4)	EKSICKЭ 10060180 4	EKSI	РОССИЯ	1000x600x1800	э	Стеллаж кухонный EKSI СК Э (L=1000, S=600, H=1800, 4)				3
4		Сплит система среднетемпературная напольного типа MGSF 211S + зимний комплект	MGSF 211S + зимний комплект	Север	Россия	742x716x500			1.20	220/1		1
5		Комплект панелей камеры с дверью		Север	Россия	1700x4700x2200		Толщина панелей 80 мм				1
1 Этаж. Кладовая суточного запаса сырья 9 кв.м.												
1	17	Шкаф холодильный среднетемпературный	CM114-S (ШХ-1,4)	Полаир	РОССИЯ	1402x854x2028	с	Две глухие двери	0.55	220/1		1
2	18	Шкаф холодильный низкотемпературный	CB107-S (ШН-0,7)	Полаир	РОССИЯ	697x854x2028	с	Глухая дверь	0.55	220/1		1
3	15	Стеллаж кухонный EKSI СК Э (L=1500, S=600, H=1800, 4)	EKSICKЭ 15060180 4	EKSI	Россия	1500x600x1800	с	Стеллаж кухонный EKSI СК Э (L=1500, S=600, H=1800, 4)				1
4	20	Подставка для инвентаря	ПКИШ 1506030	Cryspi	РОССИЯ	1500x600x300	п	Шлифованная нержавеющая сталь				1
1 Этаж. Кладовая суточного запаса упаковки. 9 кв.м.												
1	11	Стеллаж кухонный EKSI СК Э (L=1200, S=600, H=1800, 4)	EKSICKЭ 12060180 4	EKSI	РОССИЯ	1200x600x1800	с	Стеллаж кухонный EKSI СК Э (L=1200, S=600, H=1800, 4)				6
1 Этаж. Помещение просеивания муки 8 кв.м.												
1	10	Весы напольные	Весы ND-300	CAS	КОРЕЯ, РЕСПУБЛИКА	716x456x840	э	Предел взвешивания / точность - 300 кг / 100 г, платформа 456x645 мм	0.20	220/1		1
2	78	Мукопросеиватель	Мукопросеиватель Каскад	Atesy	РОССИЯ	405x560x800	с	размер ячейки сита: 1.2x1.2, производительность: 150кг/ч	0.18	380/3		1
3	69	Зонт вытяжной пристенный	ЭВПШ 13010035	Cryspi	РОССИЯ	1300x1000x350	п					1



4	136	Машина кух. универсальная типа УКМ-13 (мукопросеиватель МПМ-230)	УКМ-13	Пермьторгмаш	РОССИЯ	1050x830x1370	п	Мукопросеиватель центробежного типа МПМ-230 (УКМ-13), производительность 230 кг/час, 380В, 1500 Вт, 1050x830x1370. В комплекте: приводной механизм ПМ, просеиватель МП-01, подставка П-01. В деревянном ящике: 958x586x577мм. 0.324кв.м. нетто-	1.50	380/3	1
1 Этаж. Кладовая уборного инвентаря 3,6 кв.м.											
1	11	Стеллаж кухонный ЕКСИ СК Э (L=1200, S=600, H=1800, 4)	ЕКСИСКЭ 12060180 4	ЕКСИ			с	Стеллаж кухонный ЕКСИ СК Э (L=1200, S=600, H=1800, 4)			1
1 Этаж. Помещения подготовки яиц. 15 кв.м.											
1	28	Шкаф холодильный среднетемпературный	CM105-S (ШХ-0,5)	Полаир	РОССИЯ	697x620x2028	с	Глухая дверь	0.35	220/1	1
2	27	Стол производственный	СРПНЭ1 1206085 СП	Сгусрi	РОССИЯ	1200x600x850	п	Пристенный с бортом, столешница - шлифованная нержавеющая сталь, усилена листом ламинированного ДСП толщиной 16 мм, каркас - нержавеющая сталь, ножки выполнены на основе трубы квадратного сечения, сплошная полка			2
3	22	Стол производственный	СРПНЭ1 1006085 СП	Сгусрi	РОССИЯ	1000x600x850	п	Пристенный с бортом, столешница - шлифованная нержавеющая сталь, усилена листом ламинированного ДСП толщиной 16 мм, каркас - нержавеющая сталь, ножки выполнены на основе трубы квадратного сечения, сплошная полка			1
4	24	Подставка для инвентаря	ПКИШ 906030	Сгусрi	РОССИЯ	900x600x300	п	Шлифованная нержавеющая сталь			3
5	106	Полка кухонная ЕКСИ ПК Э (L=1200, S=300, H=300)	ЕКСИПКЭ 1203030	ЕКСИ			с	Полка кухонная ЕКСИ ПК Э (L=1200, S=300, H=300)	0.00		2
6	107	Полка кухонная ЕКСИ ПК Э (L=1000, S=300, H=300)	ЕКСИПКЭ 1003030	ЕКСИ			с	Полка кухонная ЕКСИ ПК Э (L=1000, S=300, H=300)	0.00		1
7	25	Ванна ЕКСИ РН Э 1 (L=400, S=300, H=250, G=140)	ЕКСИРНЭ1 403025 14	ЕКСИ			с	Ванна ЕКСИ РН Э 1 (L=400, S=300, H=250, G=140)	0.00		3
8	83	Электронные весы	Весы AD-10	CAS	КОРЕЯ, РЕСПУБЛИКА	350x325x105	с	Предел взвешивания / точность - 10 кг / 2 г, платформа 340x215 мм, автоматическая установка нуля, выборка веса тары из диапазона взвешивания, платформа из нержавеющей стали	0.20	220/1	1
9	26	Прибор контроля качества яиц	ПКЯ-10	-	РОССИЯ	D215xH220	э	Время непрерывной работы (при t окружающей среды +20 гр. С) не более 16 часов, одна лампа накаливания	0.20	220/1	1


10	29	Облучатель бактерицидный	ОБН- 75	—	РОССИЯ	942x52x120	с	Настенный, производительность: 103-115 куб. м, 1 бактерицидная лампа	0.05	220/1	1	
11	135	Ванна моечная EKSI ВМЦ Э 2 (L=1050, S=530, H=870, G=300)	EKSIВМЦЭ2 1055387 30	Cryspi	РОССИЯ	1050x530x870	с	Ванна моечная EKSI ВМЦ Э 2 (L=1050, S=530, H=870, G=300)			2	
12	45	KLARCO SRL Смеситель типа styl 1S2960	1S.2960.45.92			470x190x80	с	Смеситель типа styl 1S2960, нерж. сталь, с кулисой из нержавеющей стали			1	
13		Машина для разбивания яиц UDTJ-150		Ovo Tech	Польша	930x670x640		Это автоматическое устройство, изготовлено исключительно из нержавеющей стали, устройство состоит из: корпуса, приводного блока, воронки, контейнера, шнека и сита. Скорлупа удаляется из устройства автоматически при помощи шнека, через	1.10	380/3	1	
14	144	Проточный водонагреватель Stiebel Eltron DHF 13 C	DHF 13 C	Stiebel Eltron	Германия	220x130x370	с	Режимы: половинная / полная мощность Механический двухступенчатый переключатель мощности Регулировочный клапан Нагревательный элемент: медный ТЭН Смеситель для регулировки	13.20	380/3	1	
1 Этаж. Помещение подготовки сырья 7 кв.м.												
1	17	Шкаф холодильный среднетемпературный	CM114-S (ШХ-1,4)	Полаир	РОССИЯ	1402x854x2028	с	Две глухие двери	0.55	220/1	1	
2	45	KLARCO SRL Смеситель типа styl 1S2960	1S.2960.45.92			470x190x80	с	Смеситель типа styl 1S2960, нерж. сталь, с кулисой из нержавеющей стали			1	
3	23	Куттер	HR-9	EKSI		470x290x435	с		1.90	220/1	1	
4	27	Стол производственный	СРПНЭ1 1206085 СП	Cryspi	РОССИЯ	1200x600x850	п	Пристенный с бортом, столешница - шлифованная нержавеющая сталь, усилена листом ламинированного ДСП толщиной 16 мм, каркас - нержавеющая сталь, ножки выполнены на основе трубы квадратного сечения, сплошная полка			2	
5	24	Подставка для инвентаря	ПКИШ 906030	Cryspi	РОССИЯ	900x600x300	п	Шлифованная нержавеющая сталь			1	





6	106	Полка кухонная EКСI ПК Э (L=1200, S=300, H=300)	EКСIПКЭ 1203030	EКСI				с	Полка кухонная EКСI ПК Э (L=1200, S=300, H=300)				1
7	25	Ванна EКСI PH Э 1 (L=400, S=300, H=250, G=140)	EКСIРHЭ1 403025 14	EКСI				с	Ванна EКСI PH Э 1 (L=400, S=300, H=250, G=140)				1
8	33	Ванна моечная EКСI BMH Э 1 (L=530, S=530, H=870, G=300)	EКСIВМHЭ1 535387 30	EКСI				с	Ванна моечная EКСI BMH Э 1 (L=530, S=530, H=870, G=300)				1
10	83	Электронные весы	Весы AD-10	CAS	КОРЕЯ, РЕСПУБЛИКА	350x325x105		с	Предел взвешивания / точность - 10 кг / 2 г, платформа 340x215 мм, автоматическая установка нуля, выборка веса тары из диапазона взвешивания, платформа из нержавеющей стали	0.20		220/1	1
1 Этаж. Отделение зачистки масла. 4 кв.м.													
1	108	Полка кухонная EКСI ПК Э (L=1500, S=300, H=300)	EКСIПКЭ 1503030	EКСI				с	Полка кухонная EКСI ПК Э (L=1500, S=300, H=300)				1
2	25	Ванна EКСI PH Э 1 (L=400, S=300, H=250, G=140)	EКСIРHЭ1 403025 14	EКСI				с	Ванна EКСI PH Э 1 (L=400, S=300, H=250, G=140)				1
3	83	Электронные весы	Весы AD-10	CAS	КОРЕЯ, РЕСПУБЛИКА	350x325x105		с	Предел взвешивания / точность - 10 кг / 2 г, платформа 340x215 мм, автоматическая установка нуля, выборка веса тары из диапазона взвешивания, платформа из нержавеющей стали	0.20		220/1	1
4	28	Шкаф холодильный среднетемпературный	CM105-S (ШХ-0,5)	Полаир	РОССИЯ	697x620x2028		с	Глухая дверь	0.35		220/1	1
5	74	Стол охлаждаемый среднетемпературный	GNE 111/TN ниж.агр.	Hicold	РОССИЯ	1485x700x850		с	Три распашные двери	0.51		220/1	1
1 Этаж. Отделение приготовления отделочных п/ф 9 кв.м.													
1	35	Плита газовая	ПГК-49П	Чувашторгтехника	РОССИЯ	800x893x976		с	4-х горелочная				1
2	17	Шкаф холодильный среднетемпературный	CM114-S (ШХ-1,4)	Полаир	РОССИЯ	1402x854x2028		с	Две глухие двери	0.55		220/1	1
3	34	Шкаф холодильный среднетемпературный	CM107-S (ШХ-0,7)	Полаир	РОССИЯ	697x854x2028		с	Глухая дверь	0.35		220/1	1
4	45	KLARCO SRL Смеситель типа styl 1S2960	1S.2960.45.92			470x190x80		с	Смеситель типа styl 1S2960, нерж. сталь, с кулисой из нержавеющей стали				1
5	80	Планетарный миксер	SM 201 1 дежа	Sinmag	ТАЙВАНЬ (КИТАЙ)	530x480x800		с		0.38		220/1	1

6	27	Стол производственный	СРПНЭ1 1206085 СП	Cryspi	РОССИЯ	1200x600x850	п	Пристенный с бортом, столешница - шлифованная нержавеющая сталь, усилена листом ламинированного ДСП толщиной 16 мм, каркас - нержавеющая сталь, ножки выполнены на основе трубы квадратного сечения, сплошная полка				2
7	106	Полка кухонная ЕКСИ ПК Э (L=1200, S=300, H=300)	ЕКСИПКЭ 1203030	EKSI			с	Полка кухонная ЕКСИ ПК Э (L=1200, S=300, H=300)				2
8	25	Ванна ЕКСИ РН Э 1 (L=400, S=300, H=250, G=140)	ЕКСИРНЭ1 403025 14	EKSI			с	Ванна ЕКСИ РН Э 1 (L=400, S=300, H=250, G=140)				1
9	33	Ванна моечная ЕКСИ ВМН Э 1 (L=530, S=530, H=870, G=300)	ЕКСИВМНЭ1 535387 30	EKSI			с	Ванна моечная ЕКСИ ВМН Э 1 (L=530, S=530, H=870, G=300)				1
10	83	Электронные весы	Весы AD-10	CAS	КОРЕЯ, РЕСПУБЛИ КА	350x325x105	с	Предел взвешивания / точность - 10 кг / 2 г, платформа 340x215 мм, автоматическая установка нуля, выборка веса тары из диапазона взвешивания, платформа из нержавеющей стали	0.20		220/1	1
11	76	Стол производственный	СРПН Э1 8/6 СП	Cryspi	РОССИЯ	800x600x850	з	Пристенный с бортом, столешница - шлифованная нержавеющая сталь, усилена листом ламинированного ДСП толщиной 16 мм, каркас - нержавеющая сталь, ножки выполнены на основе трубы квадратного сечения, сплошная полка				1
12	68	Зонт вытяжной пристенный	ЗВП Ш 10/11	Cryspi	РОССИЯ	1000x1100x350	з					1
1 Этаж. Моечная инвентаря 7 кв.м.												
1	40	Посудомоечная машина т.м. KROMO серии POT, мод. KP302E Plus + DDE	KP302E Plus + DDE	Kromo	ИТАЛИЯ	990x885x2050		Посудомоечная машина т.м. KROMO серии POT, мод. KP302E Plus , 380В, 13400Вт, высота тары 645 мм, габариты корзины 850x725 мм, 990x885x1790/2050 Н	13.40		380/3	1
2	43	Стеллаж кухонный ЕКСИ СК Э (L=1200, S=500, H=1800, 4)	ЕКСИСКЭ 12050180 4	EKSI	РОССИЯ	1200x500x1800	с	Стеллаж кухонный ЕКСИ СК Э (L=1200, S=500, H=1800, 4)				2
4	41	Ванна моечная ЕКСИ ВМЦ Э 2 (L=1390, S=700, H=870, G=450)	ЕКСИВМЦЭ2 1397087 45	EKSI	РОССИЯ	1390x700x870	с	Ванна моечная ЕКСИ ВМЦ Э 2 (L=1390, S=700, H=870, G=450)				1
5	44	Душирующее устройство	MT02	Cancan	ТУРЦИЯ	170x530x1130	с	Душирующее устройство раковинного типа с краном подойдет для любой профессиональной кухни. Корпус кран-буксы, система крепления к стене, смеситель сделаны из				1


6	68	Зонт вытяжной пристенный	ЗВП Ш 10/11	Cryspi	РОССИЯ	1000x1100x350	Нет в базе					1
7	144	Проточный водонагреватель Stiebel Eltron DHF 13 C	DHF 13 C	Stiebel Eltron	Германия	220x130x370	c	Режимы: половинная / полная мощность Механический двухступенчатый переключатель мощности Регулировочный клапан Нагревательный элемент: медный	13.20	380/3		1
1 Этаж. Тестомесильное отделение 16 кв.м.												
1	45	KLARCO SRL Смеситель типа styl 1S2960	1S.2960.45.92			470x190x80	c	Смеситель типа styl 1S2960, нерж. сталь, с кулисой из нержавеющей стали				1
2	52	Тестомесильная машина	SM 50	Sinmag	ТАЙВАНЬ (КИТАЙ)	600x930x1170	c	Производительность - 50 кг за замес	3.38	380/3		1
3	60	Планетарный миксер	SM 402N 2 дежи	Sinmag	ТАЙВАНЬ (КИТАЙ)	580x650x1060	c		1.13	380/3		2
4	88	Миксер планетарный	SM 601 (1 дежа)	Sinmag	ТАЙВАНЬ (КИТАЙ)	600x720x1500	c		1.50	380/3		2
5	48	Пьедестал нейтральный	PZ 40	Kovinstroj	СЛОВЕНИЯ	400x540x575	н	Закрытый, 1 дверь				1
6	47	Плита электрическая	ES-40	Kovinstroj	СЛОВЕНИЯ	400x600x340	Исключен из оборота	2-х конфорочная	4.00	220/1		1
7	87	Машина тестомесильная	SP18	EKSI	ИТАЛИЯ	697x390x620	п	Фиксированная дежа	0.75	380/3		1
8	22	Стол производственный	СРПНЭ1 1006085 СП	Cryspi	РОССИЯ	1000x600x850	п	Пристенный с бортом, столешница - шлифованная нержавеющая сталь, усилена листом ламинированного ДСП толщиной 16 мм, каркас - нержавеющая сталь, ножки выполнены на основе трубы квадратного сечения, сплошная полка				1
9	107	Полка кухонная EKSI ПК Э (L=1000, S=300, H=300)	EKSI ПКЭ 1003030	EKSI	РОССИЯ	1000x300x300	c	Полка кухонная EKSI ПК Э (L=1000, S=300, H=300)				3
10	25	Ванна EKSI PH Э 1 (L=400, S=300, H=250, G=140)	EKSI PHЭ1 403025 14	EKSI	РОССИЯ	400x300x250	c	Ванна EKSI PH Э 1 (L=400, S=300, H=250, G=140)				1
11	33	Ванна моечная EKSI BMH Э 1 (L=530, S=530, H=870, G=300)	EKSI BMHЭ1 535387 30	EKSI	РОССИЯ	530x530x870	c	Ванна моечная EKSI BMH Э 1 (L=530, S=530, H=870, G=300)				1
12	83	Электронные весы	Весы AD-10	CAS	КОРЕЯ, РЕСПУБЛИКА	350x325x105	c	Предел взвешивания / точность - 10 кг / 2 г, платформа 340x215 мм, автоматическая установка нуля, выборка веса тары из диапазона взвешивания, платформа из нержавеющей стали	0.20	220/1		3
13	36	Планетарный миксер	SM 402N 2 дежи	Sinmag	ТАЙВАНЬ (КИТАЙ)	580x650x1060	c		1.13	380/3		2



14	70	Зонт вытяжной пристенный	ЗВПШ 807035	Cryspi	РОССИЯ	800x700x350	з					1	
15	27	Стол производственный	СРПНЭ1 1206085 СП	Cryspi	РОССИЯ	1200x600x850	п	пристенный с бортом, столешница - шлифованная нержавеющая сталь, усилена листом ламинированного ДСП толщиной 16 мм, каркас - нержавеющая сталь, ножки выполнены на основе трубы				3	
16	106	Полка кухонная ЕКСИ ПК Э (L=1200, S=300, H=300)	ЕКСИПКЭ 1203030	ЕКСИ			с	Полка кухонная ЕКСИ ПК Э (L=1200, S=300, H=300)				1	
1 Этаж. Песочное отделение 19 кв.м.													
1	57	Отсадно-дозировочная машина	BABYDROP 400MAXX	Mimac	ИТАЛИЯ	860x764x687	с	машина оснащена микропроцессором последнего поколения, управляющим всеми функциями и запоминающим до 200 программ; панель управления Touch Screen 7"; высота столика задается электронно в программе; выбор направления продвижения противней; корпус машины выполнен из алюминия, обшивка – из нержавеющей стали. Все детали, входящие в соприкосновение с пищевыми продуктами, легко снимаются для мойки; машина оснащается дозировочной группой валкового типа для производства песочного печенья, эклеров, миндального	1.00		220/1	1	
2	9	Тележка-шпилька	ТШ-12 400x600	ЕКСИ	РОССИЯ	460x610x1600	с						
3	48	KOGAST SISTEMI d.o.o Плита газовая серии PS-T40-2	PS-T40-2	Kovinastroj	СЛОВЕНИЯ	400x600x310mm		Плита газовая серии PS, модель PS-T40-2, 400x600x310мм, 7000Вт	0.20		220/1	1	
4	47	KOGAST SISTEMI d.o.o Пьедестал серии OP-40	OP-40	Kovinastroj	СЛОВЕНИЯ	400x540x575		Пьедестал серии OP-40, 400x540x575мм				1	
6	27	Стол производственный	СРПНЭ1 1206085 СП	Cryspi	РОССИЯ	1200x600x850	п	Пристенный с бортом, столешница - шлифованная нержавеющая сталь, усилена листом ламинированного ДСП толщиной 16 мм, каркас - нержавеющая сталь, ножки выполнены на основе трубы квадратного сечения, сплошная полка				4	
7	22	Стол производственный	СРПНЭ1 1006085 СП	Cryspi	РОССИЯ	1000x600x850	п	Пристенный с бортом, столешница - шлифованная нержавеющая сталь, усилена листом ламинированного ДСП толщиной 16 мм, каркас - нержавеющая сталь, ножки выполнены на основе трубы квадратного сечения, сплошная полка				3	



8	106	Полка кухонная EKSI ПК Э (L=1200, S=300, H=300)	EKSIПКЭ 1203030	EKSI			с	Полка кухонная EKSI ПК Э (L=1200, S=300, H=300)				2
9	107	Полка кухонная EKSI ПК Э (L=1000, S=300, H=300)	EKSIПКЭ 1003030	EKSI			с	Полка кухонная EKSI ПК Э (L=1000, S=300, H=300)				2
10	25	Ванна EKSI PH Э 1 (L=400, S=300, H=250, G=140)	EKSIРHЭ1 403025 14	EKSI	РОССИЯ	400x300x250	с	Ванна EKSI PH Э 1 (L=400, S=300, H=250, G=140)				1
11	83	Электронные весы	Весы AD-10	CAS	КОРЕЯ, РЕСПУБЛИКА	350x325x105	с	Предел взвешивания / точность - 10 кг / 2 г, платформа 340x215 мм, автоматическая установка нуля, выборка веса тары из диапазона взвешивания, платформа из нержавеющей стали	0.20	220/1		1
12	94	Печь микроволновая	DEC 14E2	ACP	СОЕДИНЕННЫЕ ШТАТЫ	425x559x343	п		2.30	220/1		1
13	128	Стол производственный	СРПН Э1 10/8 СП	Cryspi	РОССИЯ	1000x800x850						1
14		Машина для тиражирования пряников	МТП-2	Станград	РОССИЯ				0.40	380/3		1
15	68	Зонт вытяжной пристенный	ЗВП Ш 10/11	Cryspi	РОССИЯ	1000x1100x350	э					1
1 Этаж. Отделение слойки 24 кв.м.												
1	34	Шкаф холодильный среднетемпературный	CM107-S (ШХ-0,7)	Полаир	РОССИЯ	697x854x2028	с	Глухая дверь	0.35	220/1		1
2	45	KLARCO SRL Смеситель типа styl 1S2960	1S.2960.45.92			470x190x80	с	Смеситель типа styl 1S2960, нерж. сталь, с кулисой из нержавеющей стали				1
3	54	Стол кондитерский	Стол конд SK.B-1407 бук	WLBake		1400x700x850	с	Стол кондитерский т.м. WLBake серии SK, мод. SK.B-1407 с полкой, столешница – бук, 1400x700x850 мм				1
4	53	Машина тестораскаточная т.м. WLBake серии DSF, мод. DSF 600-1000 VAR	DSF 600-1000 VAR	WLBake	ИТАЛИЯ	2890x1060x1170	э	Машина тестораскаточная т.м. WLBake серии DSF, мод. DSF 600-1000 VAR, 2890x1060x1170мм, 380В, напольная, вариатор. Модели DST/DSF оснащены полноценными подвижными крыльями-конвейерами; Реверс валков помощью джойстика и ножной педали (DSF); Диаметр стальных хромированных валков 60 мм. Защитные решетки выполнены из нержавеющей стали, поднимаются для легкого доступа к валкам и	0.75	380/3		2

5		VAR CS 140x130 треуг.	VAR CS	WLBake	ИТАЛИЯ			Станция нарезки VAR CS (с ножами треугольными 140x130мм) для машины тестораскаточной т.м.WLBake серии DSF, мод. DSF VAR. Для нарезки круассанов.					
6	9	Тележка (свар.,нерж.,16 уровней,размер листа 400x600,транспортировочная, h 1600мм) с морозостойкими колесами	Тележка 400/600,16 yop	СМК	РОССИЯ	460x610x1600	с	Для использования в шокере и морозильной камере с морозостойкими колесами.					
7	25	Ванна ЕКСИ РН Э 1 (L=400, S=300, H=250, G=140)	ЕКСИРНЭ1 403025 14	ЕКСИ	РОССИЯ	400x300x250	с	Ванна ЕКСИ РН Э 1 (L=400, S=300, H=250, G=140)			1		
8	33	Ванна моечная ЕКСИ ВМН Э 1 (L=530, S=530, H=870, G=300)	ЕКСИВМНЭ1 535387 30	ЕКСИ	РОССИЯ	530x530x870	с	Ванна моечная ЕКСИ ВМН Э 1 (L=530, S=530, H=870, G=300)			1		
9	30	Электронные весы	Весы AD-10	CAS	КОРЕЯ, РЕСПУБЛИКА	350x325x105	с	Предел взвешивания / точность - 10 кг / 2 г, платформа 340x215 мм, автоматическая установка нуля, выборка веса тары из диапазона взвешивания, платформа из нержавеющей стали	0.20		220/1	2	
10	90	Стол холодильный среднетемпературный СХС-60-01-СО (2 двери, охлаждаемая столешница)	СХС-60-01-СО	Чувашторгтехника	РОССИЯ	1485x600x900	п	Стол (прилавок) холодильный т.м. "Абат", модель СХС-60-01-СО, 1485x600x900мм, -2...+8С, 260л, 220В, 6,2 кВт/сут., R404А	0.51		220/1	1	
11		Камера интенсивного воздушного охлаждения и заморозки пищевых продуктов ВСФ 2/1-Т1-Р	ВСФ 2/1-Т1-Р	Ирбис	РОССИЯ	1650x1100x2450	з	Вместимость 2 тележки, под противни 60x40. Технические характеристики стены – многослойная конструкция толщиной 80 мм. внутренняя поверхность: из пищевой нержавеющей стали AISI-304. изоляция из высококачественный пенополиуретана плотностью 45-47 кг/м3. Камеры комплектуются высококачественной фурнитурой				1	
12		Агрегат выносной уличного исполнения	СЗ	Ирбис	РОССИЯ	1340x870x1430h 1105x428x828	з	Компрессорно-ресиверный агрегат с выносным конденсатором. Конденсатор может быть установлен на улицу с зимним комплектом:	15.50		380/3	1	


1 Этаж. Помещение приготовления вафель 10 кв.м.

1	45	KLARCO SRL Смеситель типа styl 1S2960	1S.2960.45.92			470x190x80	с	Смеситель типа styl 1S2960, нерж. сталь, с кулисой из нержавеющей стали				1
2	80	Планетарный миксер	SM 201 1 дежа	Sinmag	ТАЙВАНЬ (КИТАЙ)	530x480x800	с		0.38	220/3		1
3	92	Гриль контактный электрический (для выпечки вафель)	GED20 вафельница	Roller Grill	Франция	550x440x230	п	Количество вафель - 4, форма вафель - прямоугольник 40x60	3.00	220/1		2
5	27	Стол производственный	СРПНЭ1 1206085 СП	Cryspi	РОССИЯ	1200x600x850	п	Пристенный с бортом, столешница - шлифованная нержавеющая сталь, усилена листом ламинированного ДСП толщиной 16 мм, каркас - нержавеющая сталь, ножки выполнены на основе трубы квадратного сечения, сплошная полка				2
8	25	Ванна ЕКСИ РН Э 1 (L=400, S=300, H=250, G=140)	ЕКСИРНЭ1 403025 14	ЕКСИ	РОССИЯ	400x300x250	с	Ванна ЕКСИ РН Э 1 (L=400, S=300, H=250, G=140)				1
9	33	Ванна моечная ЕКСИ ВМН Э 1 (L=530, S=530, H=870, G=300)	ЕКСИВМНЭ1 535387 30	ЕКСИ	РОССИЯ	530x530x870	с	Ванна моечная ЕКСИ ВМН Э 1 (L=530, S=530, H=870, G=300)				1
10	83	Электронные весы	Весы AD-10	CAS	КОРЕЯ, РЕСПУБЛИКА	350x325x105	с	Предел взвешивания / точность - 10 кг / 2 г, платформа 340x215 мм, автоматическая установка нуля, выборка веса тары из диапазона взвешивания, платформа из нержавеющей стали	0.20	220/1		1
11	93	Фритюрница автомат.	ПРФ-11/300	Северная инженерная компания	РОССИЯ	1140x380x670	с		5.00	380/3		1
12	109	Зонт вытяжной пристенный	ЗВПШ 17011035	Cryspi	РОССИЯ	1700x1100x350	з					2
13	110	Зонт вытяжной пристенный	ЗВПШ 12011036	Cryspi	РОССИЯ	1200x1100x351	з					1
14	111	Зонт вытяжной пристенный	ЗВПШ 13007037	Cryspi	РОССИЯ	1300x700x352	з					1
15		Орешница	ПК-2	Станград	РОССИЯ		с		5.00	380/3		2
16	137	De Danieli s.n.c. Дозатор серии RMP, мод. RMP 83	RMP 83	De daniele		660x280x640	с	Дозатор серии RMP, модель RMP 83, 660x280x640мм, 35кг, 380В, 180Вт. • поршневого принцип дозирования; • может работать в ручном или автоматическом режиме; • объем дозы регулируется механическим способом	0.37	380/3		
17	59	Стол производственный	СРЦНЭ1 1506085 СП	Cryspi	РОССИЯ	1500x600x850	п	Центральный, столешница - шлифованная нержавеющая сталь, усилена листом ламинированного ДСП толщиной 16 мм, каркас - нержавеющая сталь, ножки выполнены на основе трубы квадратного сечения, сплошная				1

18	108	Полка кухонная EKSI ПК Э (L=1500, S=300, H=300)	EKSI ПКЭ 1503030	EKSI		1500x300x300	c	Полка кухонная EKSI ПК Э (L=1500, S=300, H=300)				1
1 Этаж. Выпечка 26 кв.м.												
1	63	Шкаф расстоечный		Unox	ИТАЛИЯ	860x901x648	c	Шкаф расстоечный серии XL, модель 862x890x805мм, 2400Вт, 220В	2.40	220/1		2
2	63	Печь конвекционная электрическая	XB 805	Unox	ИТАЛИЯ	860x882x1250	c	Вместимость 10х(400х600 мм)	15.80	380/3		2
3	61	Печь конвекционная электрическая	XB 1005E	Unox	ИТАЛИЯ	866x997x1863	c		29.70	380/3		1
4	145	Печь подовая газовая т.м.WLBake серии DECK, мод. WLBake GDECK CT7 4C/3,7	WLBake GDECK CT7 4C/3,7	WLBake	ИТАЛИЯ	1200x2200x2000	c	Печь подовая газовая т.м.WLBake серии DECK, мод. 3D.3T4060 (пароувлажнение на каждый под, навес), 380В, 1 кВт, тепловая мощность 29000 Kcal 1200x2200x2000мм. Модель полностью газовая (в основании стоит горелка которая греет всю печь, все ярусы разом, по отдельности не бывает) - печь в сборе, всё в комплекте - размер пода 66x139 см h=17см (верхний ярус опционально можно сделать увеличенным до 23 см) - независимый парогенератор на каждый под включен в стоимость	1.00	380/3		1
5	62	Печь ротационная газовая т.м.WLBake серии ROTOR, мод. ROTOR Slim G PRO (гор.,40x60,платформа)	ROTOR Slim G PRO	WLBake	ИТАЛИЯ	980x1500x2350	п	Печь ротационная газовая т.м.WLBake серии ROTOR, мод. ROTOR Slim G PRO, 980x1500x2350мм, 380В, 1000Вт, горелка, тип крепления тележки - платформа, размер листа 40x60, управление LCD, автоматическая заслонка пароудаления	1.00	380/3		1
6	9	Тележка (сварн., нерж., 15 уровней 400x600, крюк, RotorSlim Smart/Pro, т.м.WLBake, h1671)	ТелWLB, RotSlim-46(15)кр	WLBake			c	Тележка (сварн., нерж., 15 уровней 400x600, крюк, RotorSlim Smart/Pro, т.м.WLBake, h1671)				
7	25	Ванна EKSI PH Э 1 (L=400, S=300, H=250, G=140)	EKSI PHЭ1 403025 14	EKSI			c	Ванна EKSI PH Э 1 (L=400, S=300, H=250, G=140)				1

8	86	Камера расстоечная т.м. WLBake серии PF, мод. PF 1/4060/1 (без пола)	PF 1/4060/1	WLBake			з	Камера расстоечная т.м. WLBake серии PF, мод. PF 1/4060/1 (без пола), 700x950x2300мм, 5000Вт, 380В, 1 дверь, вместимость: 1 тележка для противней 600x400 мм	5.00	380/3	1	
9	114	Зонт вытяжной пристенный	ЗВПШ 10014035	Cryspi	РОССИЯ	1000x1400x350	з				1	
10	120	Зонт вытяжной пристенный	ЗВПШ 19014035	Cryspi	РОССИЯ	1900x1400x350	п				1	
1 Этаж. Помещение выстойки и резки бисквита. 8 кв.м.												
1	9	Тележка-шпилька	ТШ-12 400x600	EKSI		460x610x1600	с					
2	27	Стол производственный	СРПНЭ1 1206085 СП	Cryspi	РОССИЯ	1200x600x850	п	Пристенный с бортом, столешница - шлифованная нержавеющая сталь, усилена листом ламинированного ДСП толщиной 16 мм, каркас - нержавеющая сталь, ножки выполнены на основе трубы квадратного сечения, сплошная полка			2	
3	106	Полка кухонная EKSI ПК Э (L=1200, S=300, H=300)	EKSI ПКЭ 1203030	EKSI			с	Полка кухонная EKSI ПК Э (L=1200, S=300, H=300)			1	
4	25	Ванна EKSI PH Э 1 (L=400, S=300, H=250, G=140)	EKSI PHЭ1 403025 14	EKSI			с	Ванна EKSI PH Э 1 (L=400, S=300, H=250, G=140)			1	
5	58	Машина для резки кондитерских изделий	HS-3	Sinmag	ТАЙВАНЬ (КИТАЙ)	690x985x1148	с	Производительность: 3500 шт/ч	0.42	220/1	1	
6	45	KLARCO SRL Смеситель типа styl 1S2960	1S.2960.45.92			470x190x80	с	Смеситель типа styl 1S2960, нерж. сталь, с кулисой из нержавеющей стали			1	
7	33	Ванна моечная EKSI ВМН Э 1 (L=530, S=530, H=870, G=300)	EKSI ВМНЭ1 535387 30	EKSI	РОССИЯ	530x530x870	с	Ванна моечная EKSI ВМН Э 1 (L=530, S=530, H=870, G=300)			1	
1 Этаж. Морозильная камера 17 Куб.м. (бисквиты)												
1	15	Стеллаж кухонный EKSI СК Э (L=1500, S=600, H=1800, 4)	EKSI СКЭ 15060180 4	EKSI			с	Стеллаж кухонный EKSI СК Э (L=1500, S=600, H=1800, 4)			1	

2	11	Стеллаж кухонный EKSI СК Э (L=1200, S=600, H=1800, 4)	EKSICKЭ 12060180 4	EKSI				с	Стеллаж кухонный EKSI СК Э (L=1200, S=600, H=1800, 4)			1
3	81	Стеллаж кухонный EKSI СК Э (L=800, S=600, H=1800, 4)	EKSICKЭ 12060180 4	EKSI				с	Стеллаж кухонный EKSI СК Э (L=1200, S=600, H=1800, 4)			2
4		Сплит система низкотемпературная напольного типа BGSF 220S + зимний комплект	BGSF 220S + зимний комплект	Север	Россия	742x716x500				1.34	380/3	1
5		Комплект панелей камеры с двумя дверьми		Север	Россия				4100x2990x2200			1
1 Этаж. Морозильная камера 16 Куб.м. (Слойка)												
1		Комплект панелей камеры с двумя дверьми		Север	Россия				4100x2990x2200			1
2		Сплит система низкотемпературная напольного типа BGSF 320S + зимний комплект	BGSF 320S + зимний комплект	Север	Россия	850x716x546				1.60	380/3	1
1 Этаж. Холодильная камера 22 куб.м. (п/ф)												
1		Сплит система среднетемпературная напольного типа MGSF 212S + зимний комплект	MGSF 212S + зимний комплект	Север	Россия	742x716x500				1.50	380/3	1
2		Комплект панелей камеры с дверью		Север	Россия	2900x3100x2200						1
1 Этаж. Отделение приготовления крема 9,8 кв.м.												
1	28	Шкаф холодильный среднетемпературный	CM105-S (ШХ-0,5)	Полаир	РОССИЯ	697x620x2028		с	Глухая дверь	0.35	220/1	1
2	60	Планетарный миксер	SM 402N 2 дежи	Sinmag	ТАЙВАНЬ (КИТАЙ)	580x650x1060		с		1.13	380/3	2
3	80	Планетарный миксер	SM 201 1 дежа	Sinmag	ТАЙВАНЬ (КИТАЙ)	530x480x800		с		0.38	220/3	2
4	96	Миксер планетарный т.м. EKSI серии KM, мод. KM-5L (белый)	KM-5L (белый)	EKSI				с	Миксер планетарный т.м. EKSI серии KM, мод. KM-5L (белый), Габариты (ДхШхВ): 350x230x400 мм, Мощность: 300Вт, Напряжение: 220В, Обороты: 31-852 об/мин.	0.30	220/1	2
5	108	Полка кухонная EKSI ПК Э (L=1500, S=300, H=300)	EKSIPKЭ 1503030	EKSI	РОССИЯ	1500x300x300		с	Полка кухонная EKSI ПК Э (L=1500, S=300, H=300)			1
6	25	Ванна EKSI PH Э 1 (L=400, S=300, H=250, G=140)	EKSIPHE1 403025 14	EKSI	РОССИЯ	400x300x250		с	Ванна EKSI PH Э 1 (L=400, S=300, H=250, G=140)			1

7	83	Электронные весы	Весы AD-10	CAS	КОРЕЯ, РЕСПУБЛИ КА	350x325x105	с	Предел взвешивания / точность - 10 кг / 2 г, платформа 340x215 мм, автоматическая установка нуля, выборка веса тары из диапазона взвешивания, платформа из нержавеющей стали	0.20	220/1	2	
8	29	Облучатель бактерицидный	ОБН- 75	_	РОССИЯ	942x52x120	с	Настенный, производительность: 103-115 куб. м, 1 бактерицидная лампа	0.05	220/1	1	
9	95	Стол охлаждаемый среднетемпературный	SN 111/TN	Hicold	РОССИЯ	1835x600x900	с	Три распашные двери	0.51	220/1	1	
10	36	Планетарный миксер	SM 402N 2 дежи	Sinmag	ТАЙВАНЬ (КИТАЙ)	580x650x1060	с		1.13	380/3	1	
11	45	KLARCO SRL Смеситель типа styl 1S2960	1S.2960.45.92			470x190x80	с	Смеситель типа styl 1S2960, нерж. сталь, с кулисой из нержавеющей стали			1	
12	33	Ванна моечная EKSI ВМН Э 1 (L=530, S=530, H=870, G=300)	EKSIВМНЭ1 535387 30	EKSI	РОССИЯ	530x530x870	с	Ванна моечная EKSI ВМН Э 1 (L=530, S=530, H=870, G=300)			1	
1 Этаж. Моечная инвентаря (стерилизация) 6 кв.м.												
1	27	Стол производственный	СРПНЭ 1206087 СП	Cryspi	РОССИЯ	1200x600x870	з	Пристенный с бортом, столешница - шлифованная нержавеющая сталь, усилена листом ламинированного ДСП толщиной 16 мм, каркас - нержавеющая сталь, ножки выполнены из сварного уголка 40x40x1.16, сплошная полка			1	
2	12	Стеллаж кухонный EKSI СК Э (L=1000, S=600, H=1800, 4)	EKSICKЭ 10060180 4	EKSI	РОССИЯ	1000x600x1800	з	Стеллаж кухонный EKSI СК Э (L=1000, S=600, H=1800, 4)			1	
3	106	Полка кухонная EKSI ПК Э (L=1200, S=300, H=300)	EKSIПКЭ 1203030	EKSI	РОССИЯ	1200x300x300	с	Полка кухонная EKSI ПК Э (L=1200, S=300, H=300)			1	
4	67	Ванна моечная EKSI ВМЦ Э 2 (L=1250, S=630, H=870, G=400)	EKSIВМЦЭ2 1256387 40	EKSI	РОССИЯ	1250x630x870	с	Ванна моечная EKSI ВМЦ Э 2 (L=1250, S=630, H=870, G=400)			1	
5	44	Душирующее устройство	MT02	Cancan	ТУРЦИЯ	170x530x1130	с	Душирующее устройство раковинного типа с краном подойдет для любой профессиональной кухни. Корпус			1	
6	72	Аквадистиллятор электрический	ДЭ-4	_	РОССИЯ	320x252x550		Производительность аквадистиллятора - 4 л/ч	1.00	220/1	1	
7	73	Стерилизатор паровой	ГК-25ПЗ	_	РОССИЯ	550x683x492	з	Объем камеры - 25 куб. дм, время нагрева стерилизатора не более 30 мин, автоматическое отключение	2.20	220/1	1	
8	144	Проточный водонагреватель Stiebel Eltron DHF 13 C	DHF 13 C	Stiebel Eltron	Германия	220x130x370	с	Режимы: половинная / полная мощность Механический двухступенчатый переключатель мощности	13.20	380/3	1	
1 Этаж. Отделение отделки и оформления 32 кв.м.												
1	17	Шкаф холодильный среднетемпературный	CM114-S (ШХ-1,4)	Полаир	РОССИЯ	1402x854x2028	с	Две глухие двери	0.55	220/1	1	

2	34	Шкаф холодильный среднетемпературный	CM107-S (ШХ-0,7)	Полаир	РОССИЯ	697x854x2028	с	Глухая дверь	0.35	220/1	2	
3	100	Машина для темперирования шоколада					с		0.50	220/1	1	
5	98	Шкаф шоковой заморозки	BCC 14 TEN	EQTA	ИТАЛИЯ	780x800x1765	с	внешняя и внутренняя отделка из нержавеющей стали AISI 304 18/10 Толщина изоляции 60 мм - без CFC/HCFC Крышка испарителя - Съемный из нержавеющей стали AISI 304 Cr-Ni 18/10 Интерьер- Структура из нержавеющей стальной проволоки AISI 304 Cr-Ni 18/10 Ножки- Нержавеющая сталь AISI	3.44	380/3	1	
6	99	Стол производственный	СРЦНЭ1 1006085 СП	Сгусрi	РОССИЯ	1000x600x850	п	Центральный, столешница - шлифованная нержавеющая сталь, усилена листом ламинированного ДСП толщиной 16 мм, каркас - нержавеющая сталь, ножки выполнены на основе трубы квадратного сечения, сплошная полка			3	
8	27	Стол производственный	СРПНЭ1 1206085 СП	Сгусрi	РОССИЯ	1200x600x850	п	Пристенный с бортом, столешница - шлифованная нержавеющая сталь, усилена листом ламинированного ДСП толщиной 16 мм, каркас - нержавеющая сталь, ножки выполнены на основе трубы квадратного сечения, сплошная полка			1	
9	22	Стол производственный	СРПНЭ1 1006085 СП	Сгусрi	РОССИЯ	1000x600x850	п	Пристенный с бортом, столешница - шлифованная нержавеющая сталь, усилена листом ламинированного ДСП толщиной 16 мм, каркас - нержавеющая сталь, ножки выполнены на основе трубы квадратного сечения, сплошная полка			4	
10	91	Стеллаж кухонный EKSI СК Э (L=800, S=600, H=1800, 4)	EKSI СК Э 10050180 4	EKSI	РОССИЯ	800x600x1800	с	Стеллаж кухонный EKSI СК Э (L=800, S=600, H=1800, 4)			1	
11	106	Полка кухонная EKSI ПК Э (L=1200, S=300, H=300)	EKSI ПК Э 1203030	EKSI	РОССИЯ	1200x300x300	с	Полка кухонная EKSI ПК Э (L=1200, S=300, H=300)			1	
12	107	Полка кухонная EKSI ПК Э (L=1000, S=300, H=300)	EKSI ПК Э 1003030	EKSI	РОССИЯ	1000x300x300	с	Полка кухонная EKSI ПК Э (L=1000, S=300, H=300)			1	
13	25	Ванна EKSI PH Э 1 (L=400, S=300, H=250, G=140)	EKSI PH Э 1 403025 14	EKSI	РОССИЯ	400x300x250	с	Ванна EKSI PH Э 1 (L=400, S=300, H=250, G=140)			1	

14	94	Печь микроволновая	DEC 14E2	ACP	СОЕДИНЕННЫЕ ШТАТЫ	425x559x343	п		2.30	220/1	1	
15	89	Облучатель бактерицидный	ОБН-150	—	РОССИЯ	942x52x162	с	настенный, производительность 272-304куб.м/ч, 2 бактерицидные лампы	0.10	220/1	1	
16	45	KLARCO SRL Смеситель типа styl 1S2960	1S.2960.45.92			470x190x80	с	Смеситель типа styl 1S2960, нерж. сталь, с кулисой из нержавеющей стали			1	
17	33	Ванна моечная EКСI ВМН Э 1 (L=530, S=530, H=870, G=300)	EКСIВМНЭ1 535387 30	EКСI	РОССИЯ	530x530x870	с	Ванна моечная EКСI ВМН Э 1 (L=530, S=530, H=870, G=300)			1	
18	59	Стол производственный	СРЦНЭ1 1506085 СП	Сгуспи	РОССИЯ	1500x600x850	п	Центральный, столешница - шлифованная нержавеющая сталь, усилена листом ламинированного			1	
1 Этаж. Участок оформления заказных тортов 9 кв.м.												
1	54	Стол кондитерский мроморная столешница				1400x700x850	с				1	
2	22	Стол производственный	СРПНЭ1 1006085 СП	Сгуспи	РОССИЯ	1000x600x850	п	Пристенный с бортом, столешница - шлифованная нержавеющая сталь, усилена листом ламинированного ДСП толщиной 16 мм, каркас - нержавеющая сталь, ножки выполнены на основе трубы квадратного сечения, сплошная полка			1	
3	108	Полка кухонная EКСI ПК Э (L=1500, S=300, H=300)	EКСIПКЭ 1503030	EКСI	РОССИЯ	1500x300x300	с	Полка кухонная EКСI ПК Э (L=1500, S=300, H=300)			1	
4	25	Ванна EКСI PH Э 1 (L=400, S=300, H=250, G=140)	EКСIРНЭ1 403025 14	EКСI		400x300x250	с	Ванна EКСI PH Э 1 (L=400, S=300, H=250, G=140)			1	
5	74	Стол охлаждаемый среднетемпературный	GNE 111/TN ниж.агр.	—	РОССИЯ	1485x700x850	с	Три распашные двери	0.51	220/1	1	
6		Принтер пищевой										
7	45	KLARCO SRL Смеситель типа styl 1S2960	1S.2960.45.92			470x190x80	с	Смеситель типа styl 1S2960, нерж. сталь, с кулисой из нержавеющей стали			1	
8	33	Ванна моечная EКСI ВМН Э 1 (L=530, S=530, H=870, G=300)	EКСIВМНЭ1 535387 30	EКСI	РОССИЯ	530x530x870	с	Ванна моечная EКСI ВМН Э 1 (L=530, S=530, H=870, G=300)			1	
1 Этаж. Холодильные камеры готовых изделий (24 + 24 + 33 м.ку.б.)												
1		Сплит система среднетемпературная напольного типа MGSF 213S + зимний комплект	MGSF 213S + зимний комплект	Север	Россия	742x716x500			1.80	380/3	2	

2		Сплит система среднетемпературная напольного типа MGSF 315S + зимний комплект	MGSF 315S + зимний комплект	Север	Россия	742x716x501			2.00	380/3	1
3		Комплект панелей камеры с 3 дверьми		Север	Россия			6300x4500x2200			1
Экспедиция с участком фасовки и упаковки 35 кв.м.											
1	101	Стол производственный	СРЦНЭ1 1506085 СП	Сгусрi	РОССИЯ	1500x600x850	п	Центральный, столешница - шлифованная нержавеющая сталь, усилена листом ламинированного ДСП толщиной 16 мм, каркас - нержавеющая сталь, ножки выполнены на основе трубы квадратного сечения, сплошная полка			6
2	59	Стол производственный	СРПНЭ1 1506085 СП	Сгусрi	РОССИЯ	1500x600x850	п	Пристенный с бортом, столешница - шлифованная нержавеющая сталь, усилена листом ламинированного ДСП толщиной 16 мм, каркас - нержавеющая сталь, ножки выполнены на основе трубы квадратного сечения, сплошная полка			4
3	15	Стеллаж кухонный ЕКСI СК Э (L=1500, S=600, H=1800, 4)	ЕКСIСКЭ 15060180 4	ЕКСI	РОССИЯ	1500x600x1800	с	Стеллаж кухонный ЕКСI СК Э (L=1500, S=600, H=1800, 4)			6
4	108	Полка кухонная ЕКСI ПК Э (L=1500, S=300, H=300)	ЕКСIПКЭ 1503030	ЕКСI		1500x300x300	с	Полка кухонная ЕКСI ПК Э (L=1500, S=300, H=300)			4
5	25	Ванна ЕКСI РН Э 1 (L=400, S=300, H=250, G=140)	ЕКСIРНЭ1 403025 14	ЕКСI		400x300x250	с	Ванна ЕКСI РН Э 1 (L=400, S=300, H=250, G=140)			1
6	102	Стол упаковочный	CNW-520 (CAS)	CAS	КОРЕЯ, РЕСПУБЛИКА	450x600x130	с	Максимальная ширина пленки - 500 мм, температура рабочего стола - 70...130 гр. С, корпус из нержавеющей стали, встроенный термостат, тефлоновое покрытие стола	0.29	220/1	2
7	106	Полка кухонная ЕКСI ПК Э (L=1200, S=300, H=300)	ЕКСIПКЭ 1203030	ЕКСI	РОССИЯ	1200x300x300	с	Полка кухонная ЕКСI ПК Э (L=1200, S=300, H=300)			2
8	27	Стол производственный	СРПНЭ1 1206085 СП	Сгусрi	РОССИЯ	1200x600x850	п	Пристенный с бортом, столешница - шлифованная нержавеющая сталь, усилена листом ламинированного			1
9	45	KLARCO SRL Смеситель типа styl 1S2960	1S.2960.45.92			470x190x80	с	Смеситель типа styl 1S2960, нерж. сталь, с кулисой из нержавеющей стали			1
10	33	Ванна моечная ЕКСI ВМН Э 1 (L=530, S=530, H=870, G=300)	ЕКСIВМНЭ1 535387 30	ЕКСI	РОССИЯ	530x530x870	с	Ванна моечная ЕКСI ВМН Э 1 (L=530, S=530, H=870, G=300)			1

1 Этаж. Кладовая оборотной тары 14 кв.м.

1 Этаж. Моечная оборотной тары 14 кв.м.


1	105	Машина посудомоечная для мойки контейнеров	VK230 V +DDE	Kromo	ИТАЛИЯ	2600x805x2120	з	Скорость движения транспортера 1.5- 2 м/мин. Дозатор моющего и ополскивающего средства. Движение слева-направо Размер тары: 	32.40	380/3	1	
2	124	Выходной роликовый стол	K19	Kromo	ИТАЛИЯ	1000x650x860	з	Роликовый стол с концевым выключателем.			1	
3	103	Ванна моечная EKSI ВМЦ Э 1 (L=800, S=800, H=870, G=450)	EKSIВМЦЭ1 808087 45	EKSI	РОССИЯ	800x800x870	с	Ванна моечная EKSI ВМЦ Э 1 (L=800, S=800, H=870, G=450)			2	
4	119	Душирующее устройство	MT04	Cancan	ТУРЦИЯ	190x420x1200	с	Душирующее устройство Cancan, модель MT04 - моеющее оборудование, часто используется в качестве помощника промышленных посудомоечных машин, а также используется в умывальниках для мытья овощей и фруктов. Спрей-пистолет способен разворачиваться на 180 градусов и отлично сокращает расход воды. Имеются			1	
5	123	Зонт вытяжной центральный	ЗВПШ 18013035	Cryspi	РОССИЯ	1800x1300x350	з				1	
6	144	Проточный водонагреватель Stiebel Eltron DHF 13 C	DHF 13 C	Stiebel Eltron	Германия	220x130x370	с	Режимы: половинная / полная мощность Механический двухступенчатый переключатель мощности Регулировочный клапан	13.20	380/3	1	

1 Этаж. Помещение утилизации отходов 4 кв.м.

1 Этаж. Холодильная камера отходов (10 куб.м.)

1	24	Подставка для инвентаря	ПКИШ 906030	Cryspi	РОССИЯ	900x600x300	п	Шлифованная нержавеющая сталь			3
2		Сплит система среднетемпературная напольного типа MGSF 110S + зимний комплект	MGSF 110S + зимний комплект	Север	Россия	742x716x450			1.10	220/1	1
3		Комплект панелей камеры с двумя дверьми		Север	Россия			1600x2800x2200			1

1 Этаж. Санитарный пропускник

1		Машина для мойки, санитарной обработки SH (станция гигиены)	SH	Inwestpoll	Польша	900x1250x1500	<ul style="list-style-type: none"> • система дезинфекции рук (с фотоэлементом) рассчитанная на подключение емкости с дезинфицирующим средством • ванная для дез. раствора для дезинфекции подошв рабочей обуви и размещенная на ней решетка • турникет сопряженный электрически с системой дезинфекции рук 	0.50	220/1	1	
---	--	---	----	------------	--------	---------------	---	------	-------	---	---